
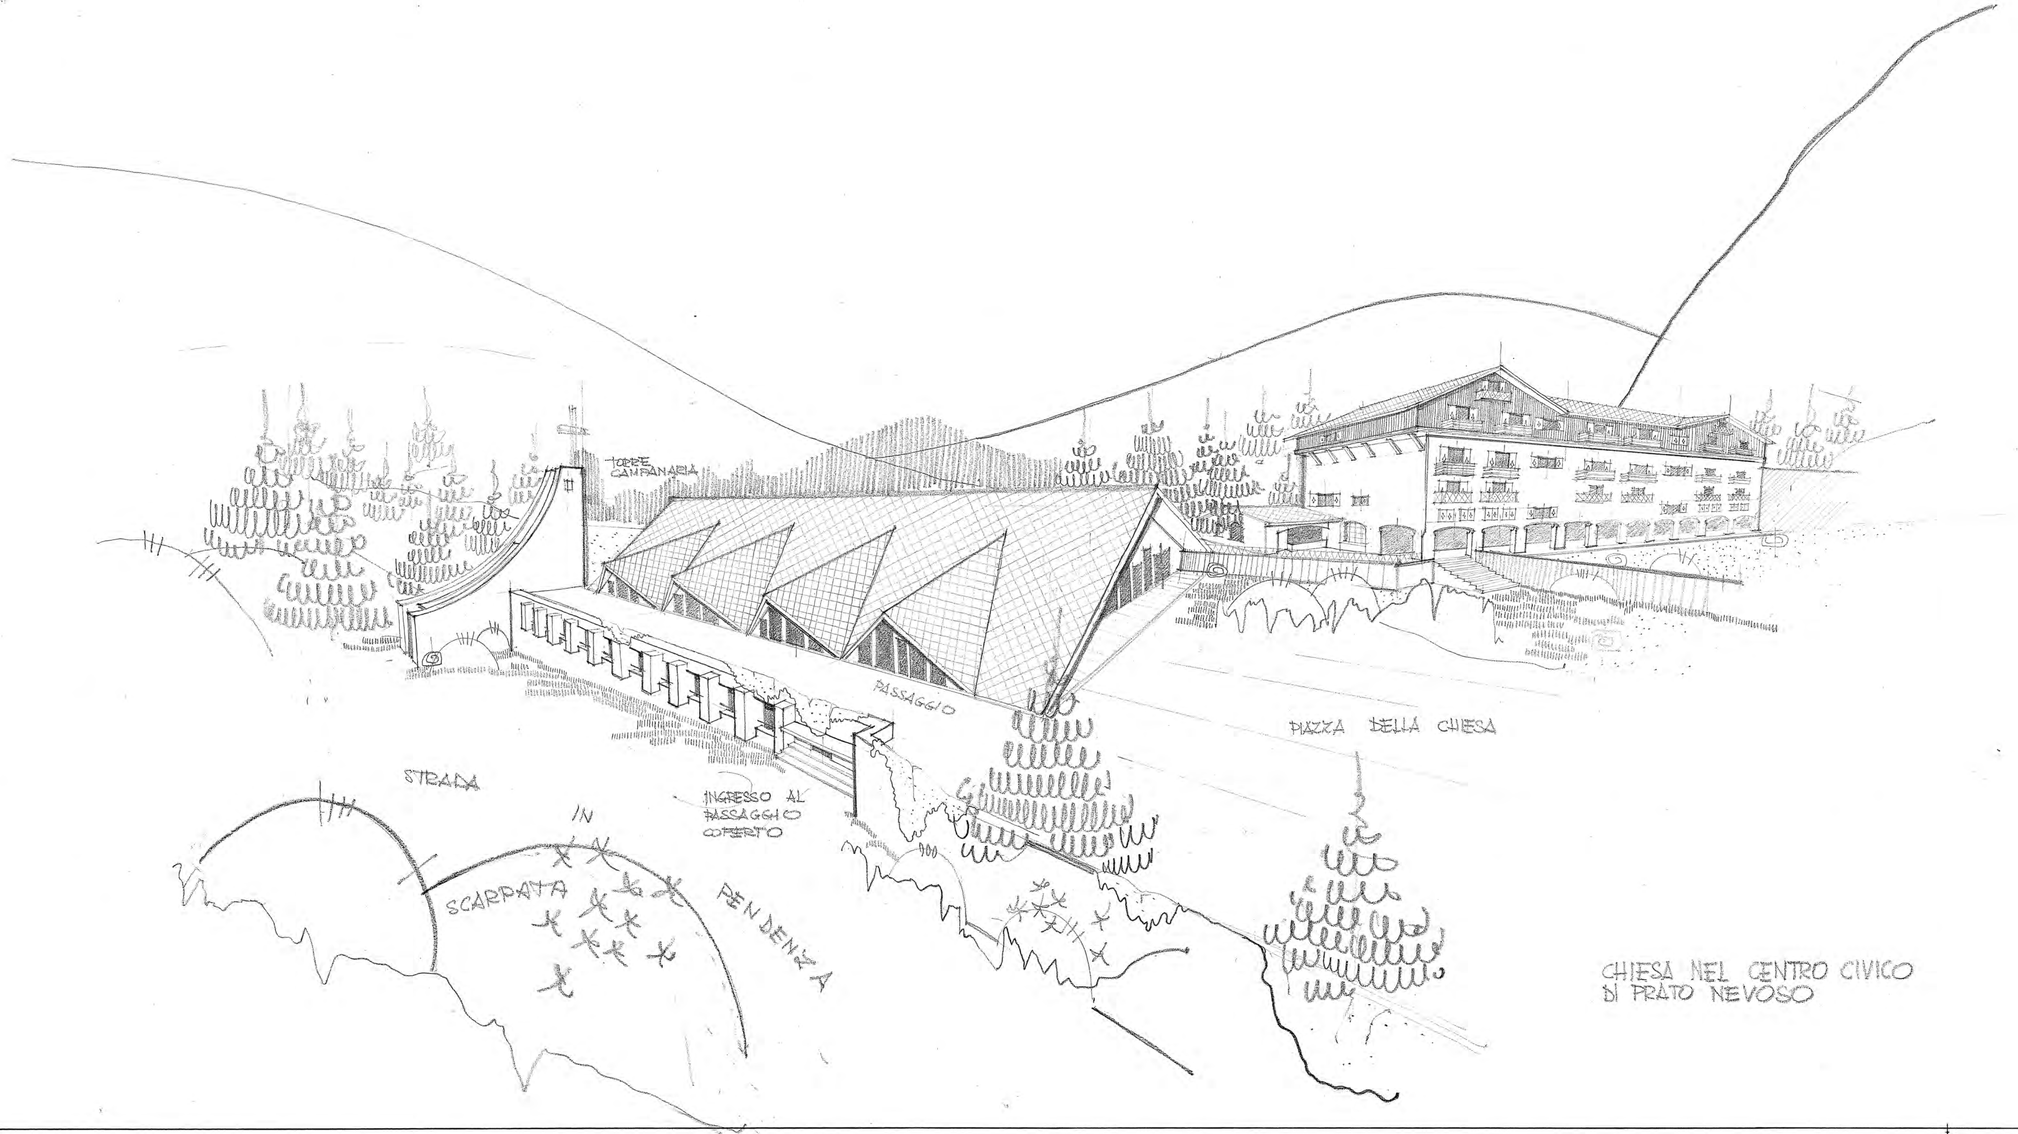


CHIESA NEL CENTRO CIVICO
DI PRATO NEVOSO


9	COLLABORATORI: ARCH. LEONELLI ARMIDA ARCH. DAGNA GIORGIO
STUDIO ING. RENZO ACCINELLI - Finale Ligure	
DENOMINAZIONE DELL'OPERA IN PROGETTO	PROGETTO CHIESA NEL CENTRO CIVICO A PRATO NEVOSO
DENOMINAZIONE DEL DISEGNO	PROSPETTIVA DA SUD

SCALA	DATA	VISTO		N° DIS.
				3670


SEZ. B-B

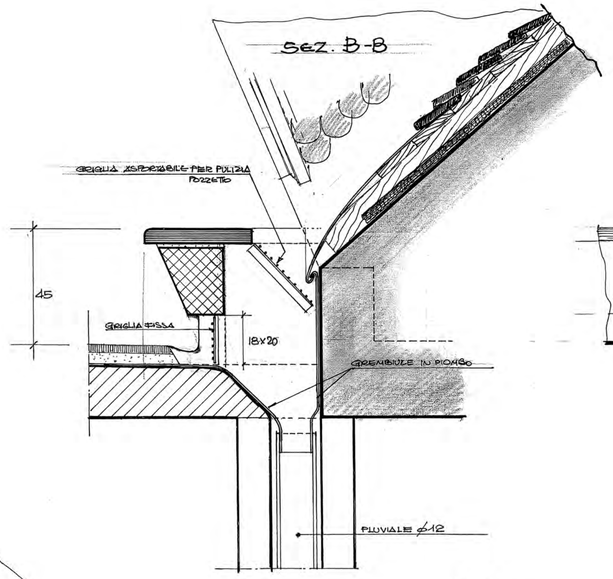


PROSPETTO

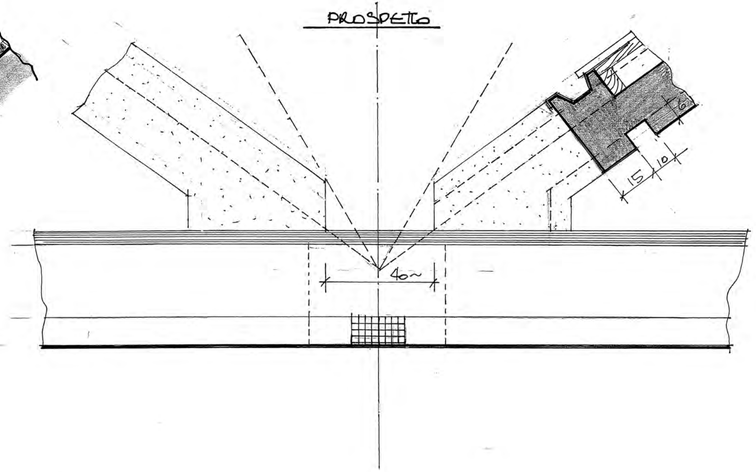


PIANTA PARZIALE A 1:100

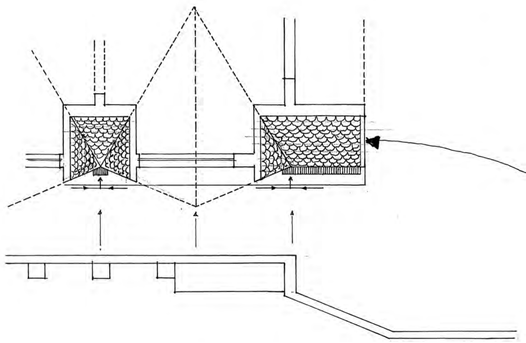


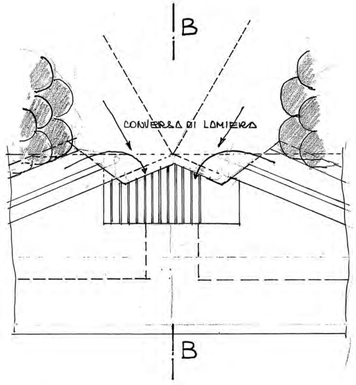


VISTA ESTERNA PROSPETTO ANTERIORE E POSTERIORE

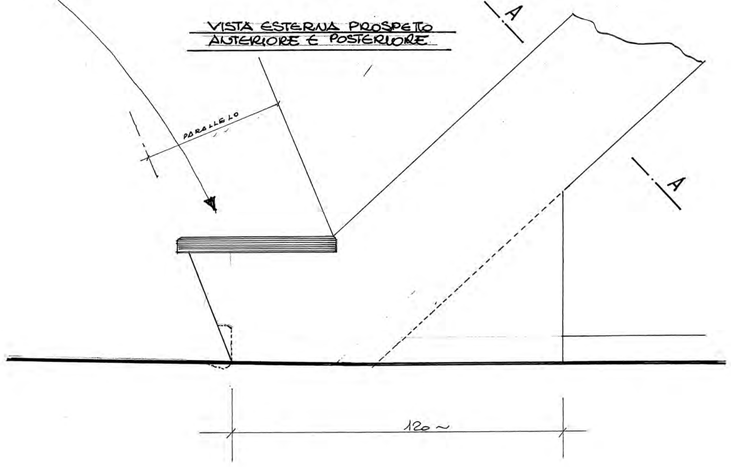

SEZIONE A-A

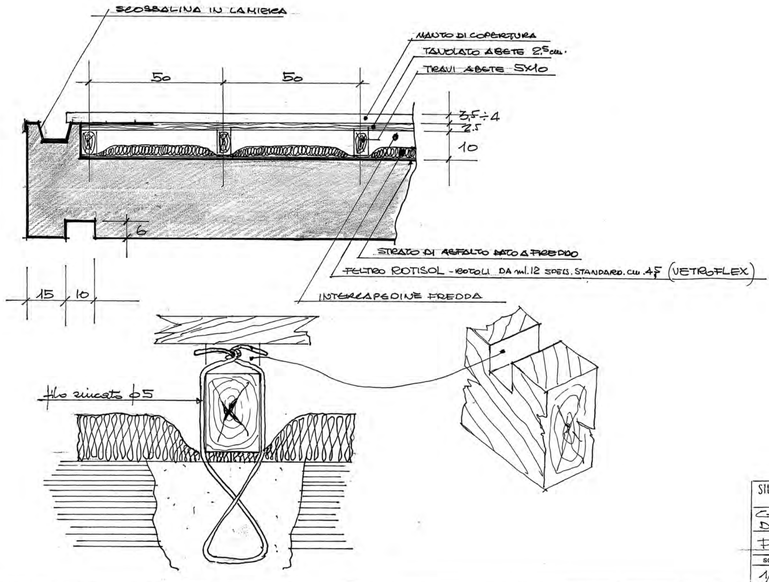

STUDIO ING. RENZO ACCINELLI - Finale Ligure - SALITA DEL GRILLO - telef. 63367				
CHIESA NEL CENTRO CIVICO DI PRATO NEVOSO -				
PARTICOLARI COSTRUTTIVI				
SCALA	DATA	DISEGN.	CONTR.	N° DIS.
1/10 1/100	30/8/91			4519

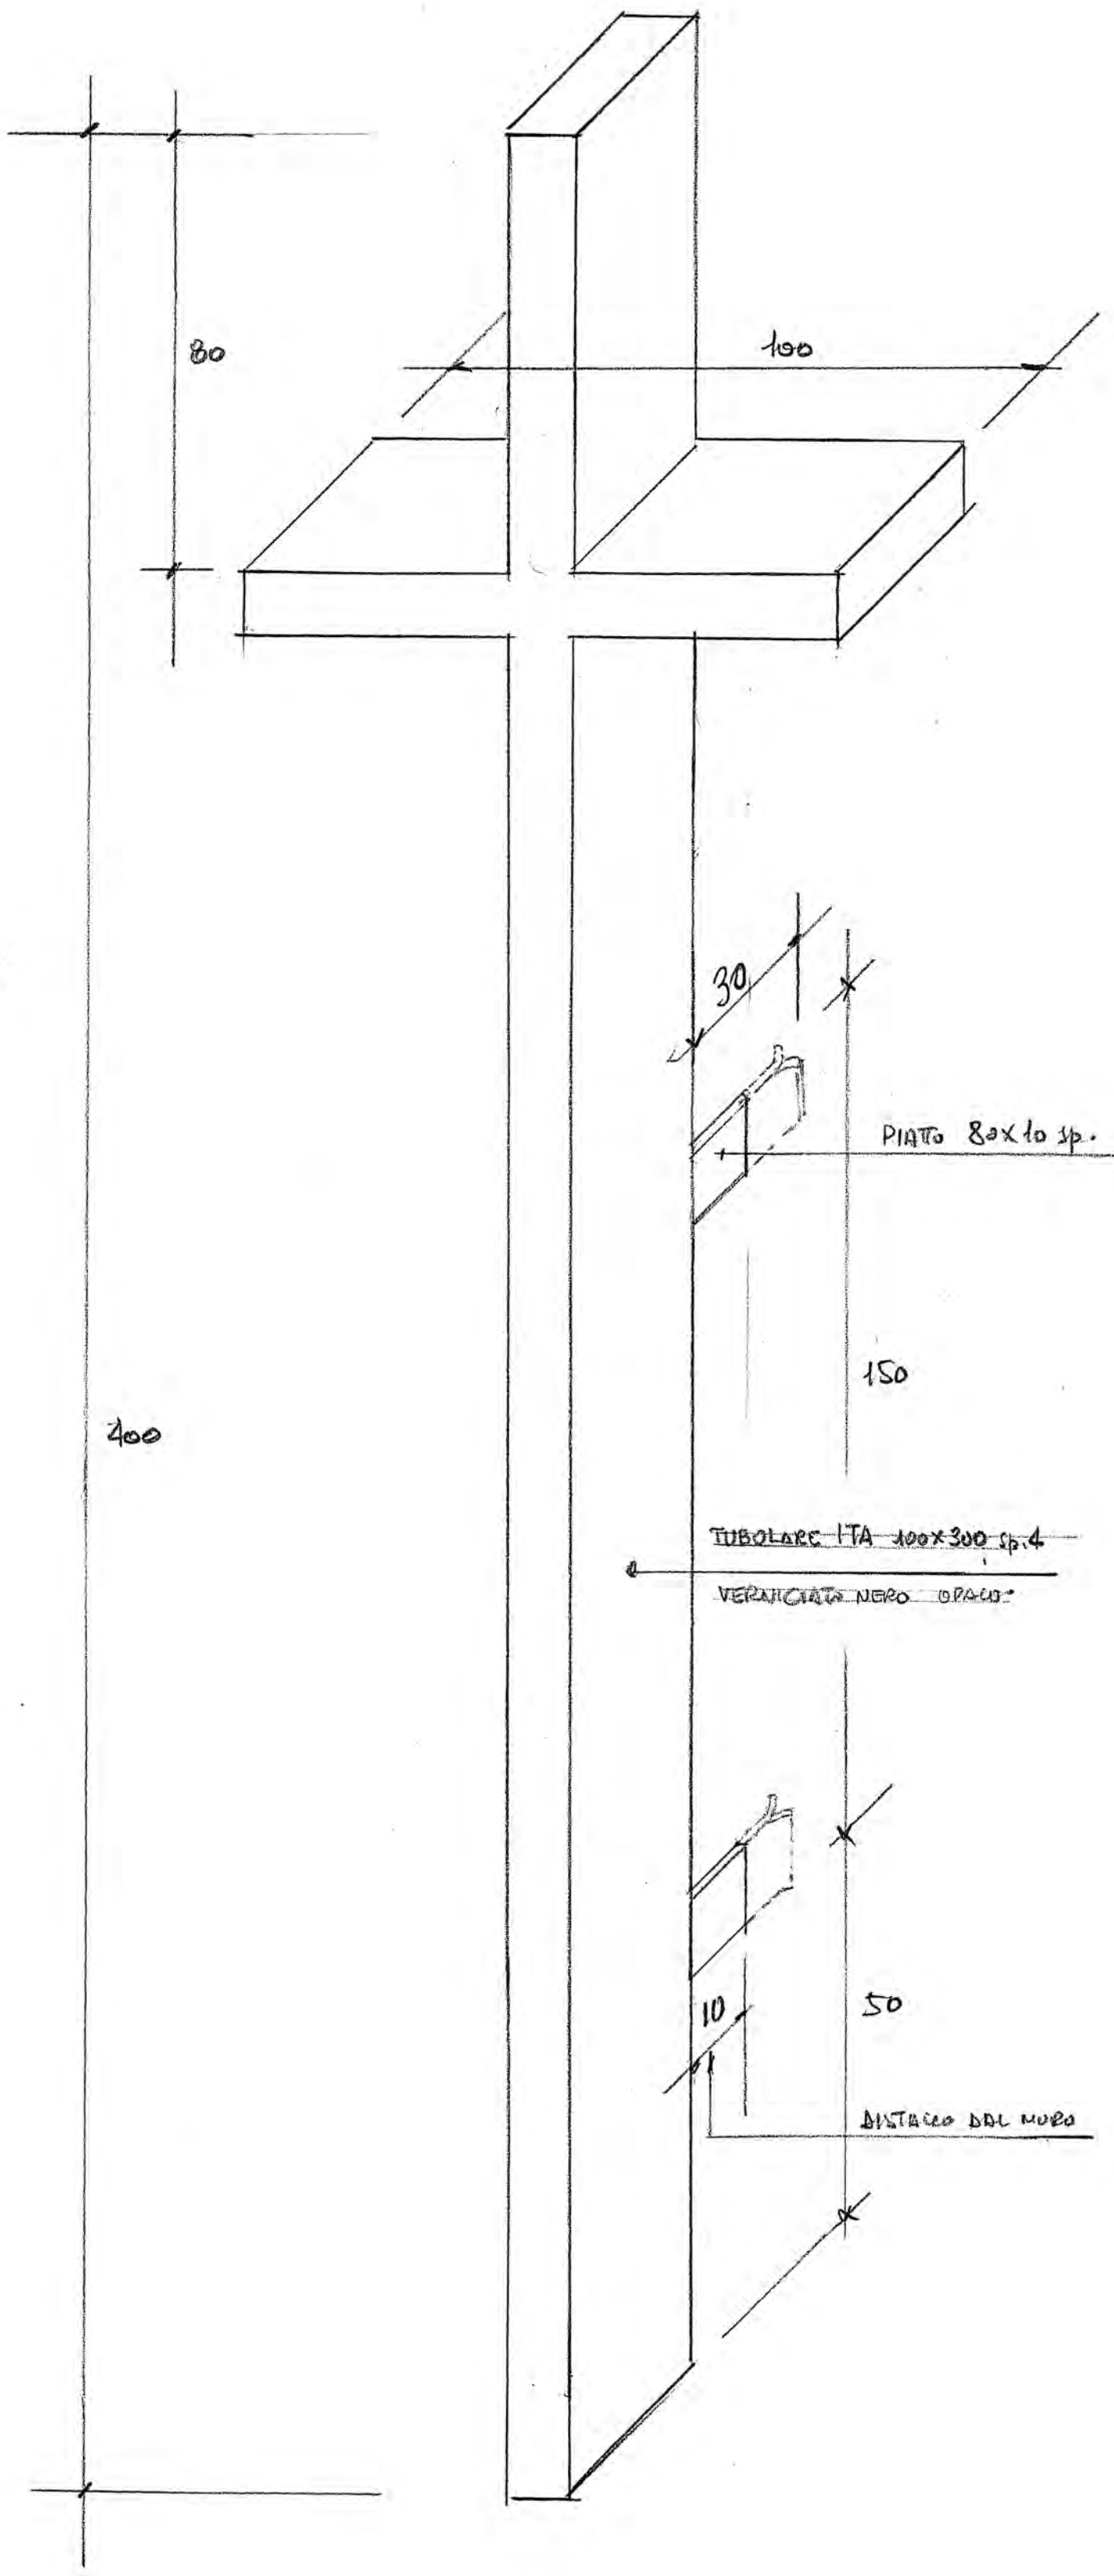


STUDIO ING. RENZO ACCINELLI - Finale Ligure -
SALITA DEL GRILLO telef. 63367

CHIESA DI PRATOVERDE

- CROCE -

SCALA	DATA	DISEGN.	CONTR.	Nº DIS.
1:10	12/12/74	Original		6300

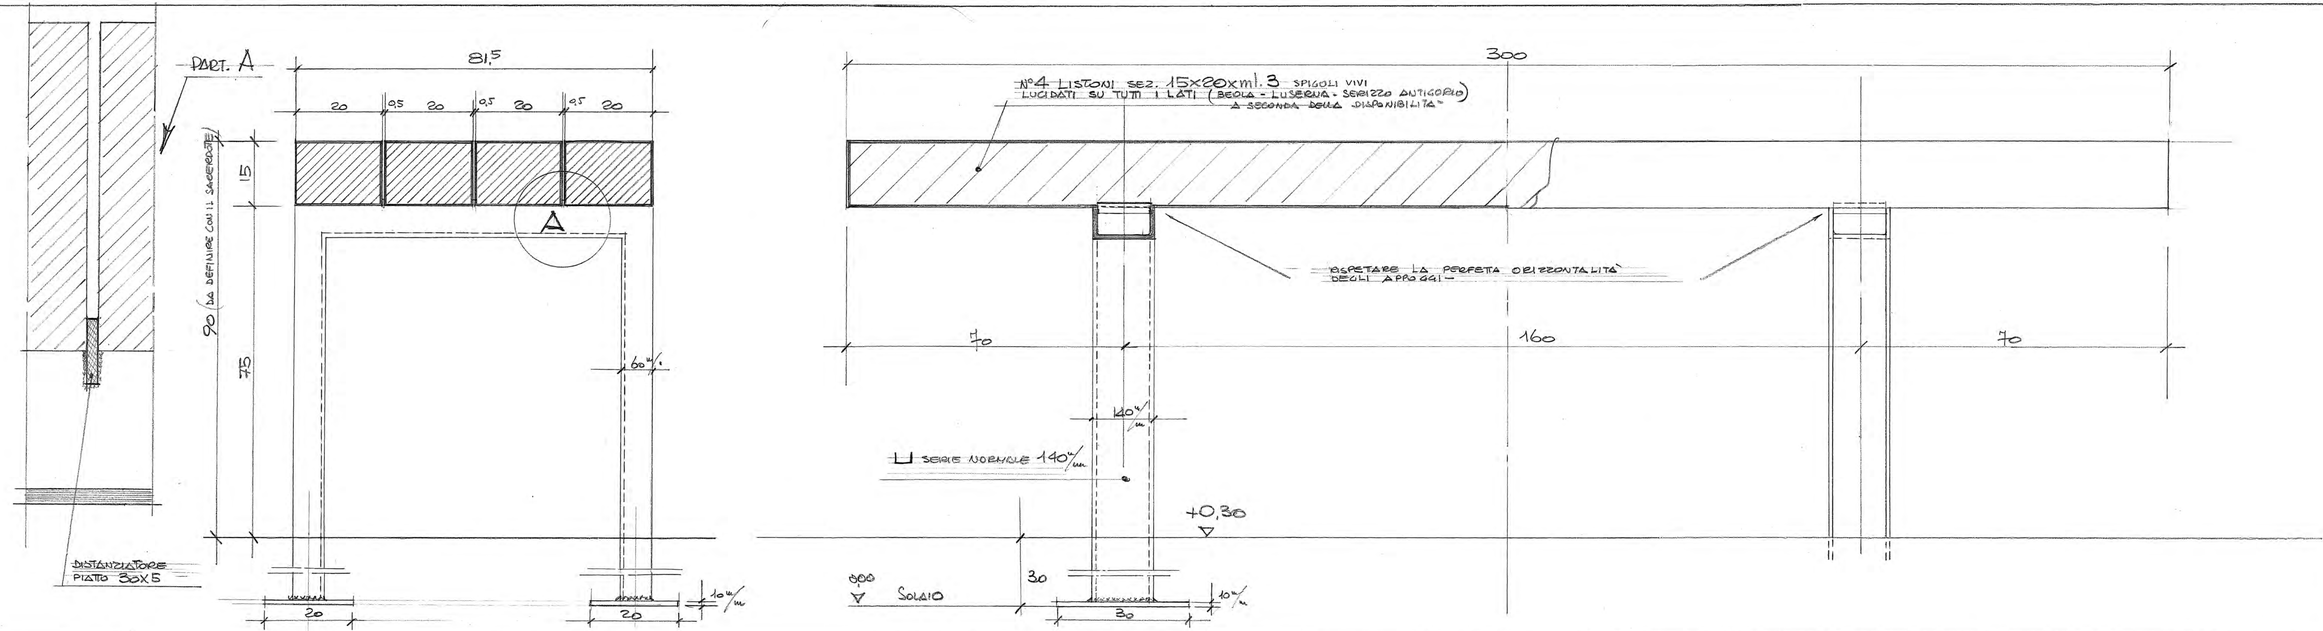


STUDIO ING. RENZO ACCIARELLI - Fiscle Engineering
SALITA DEL CERILLO tel.e) 63767


CHIESA DI PRATO NUOVO

- ALTARE -


SCALA	DATA	DISEGNO	CONTR.	N° DISEGNO
1:5	18/11/94	Ungaro		6299

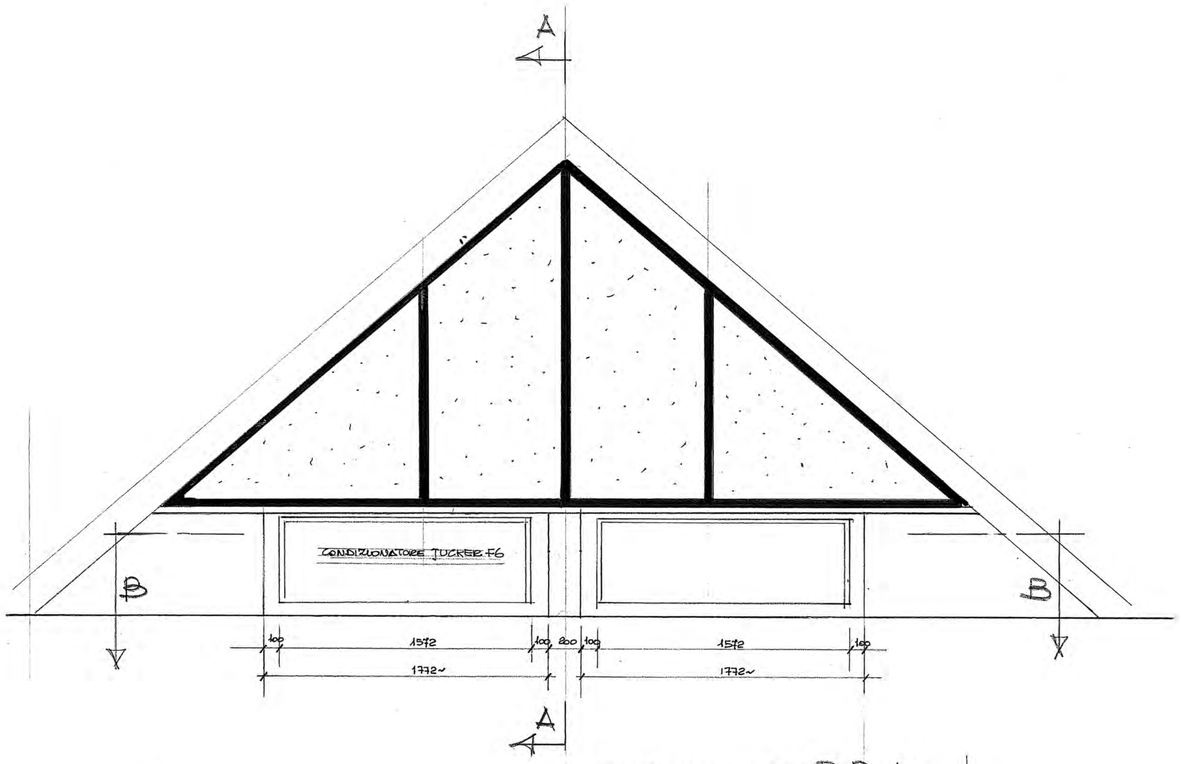


PIANTA SECONDO SEZ. B-B #1:20

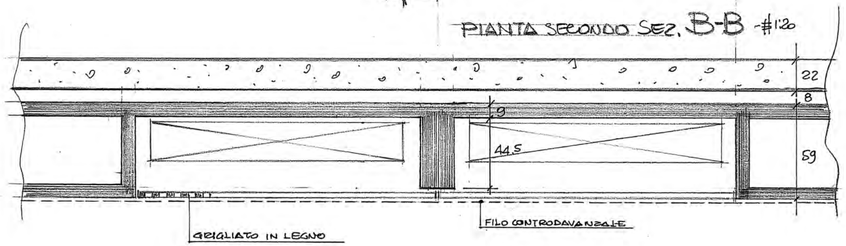



SEZ. A-A #1:10

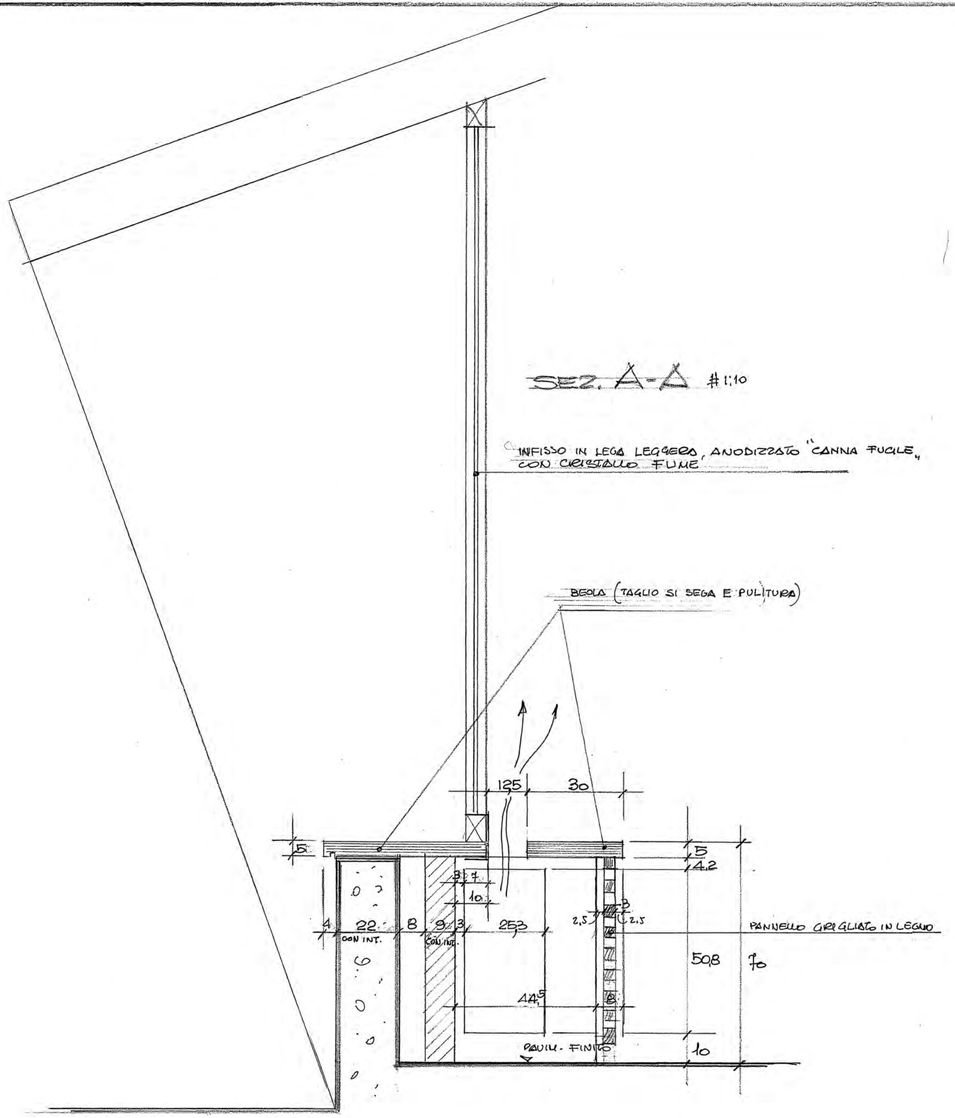

STUDIO ING. RENZO ACCINELLI - Finale Ligure - SALITA DEL GRILLO Telef. 63367				
CHIESA A FRATO NELVOLO - FRAZIONE SCIANA -				
INFISSI LATO VALLE				
SCALA	DATA	DISEGN.	CONTR.	N° DIS.
1:20 1:10	20/7/94	Rongioni		6063

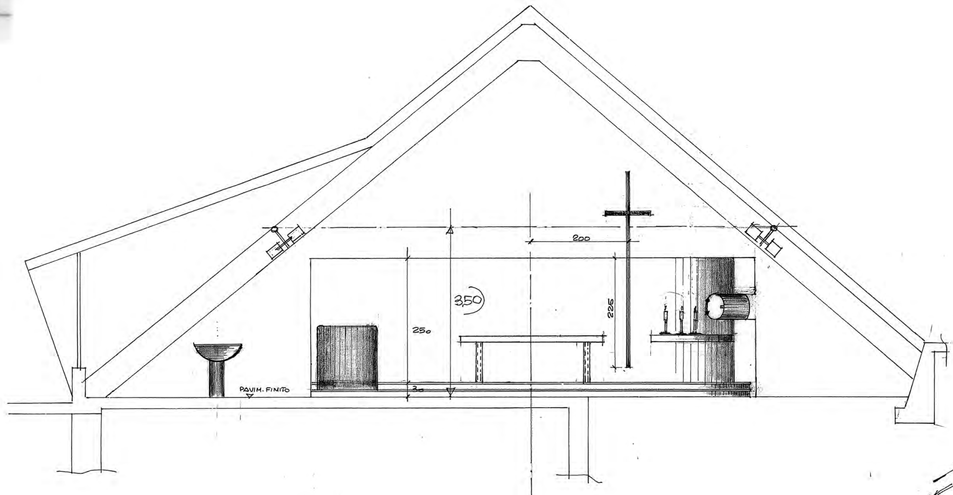


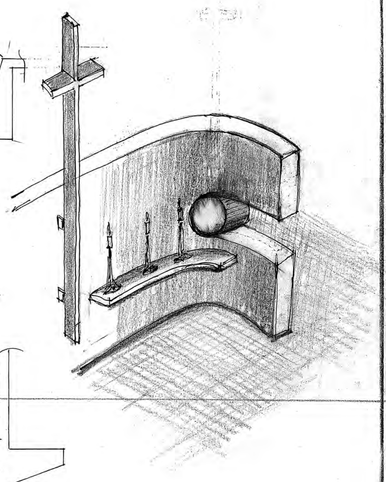


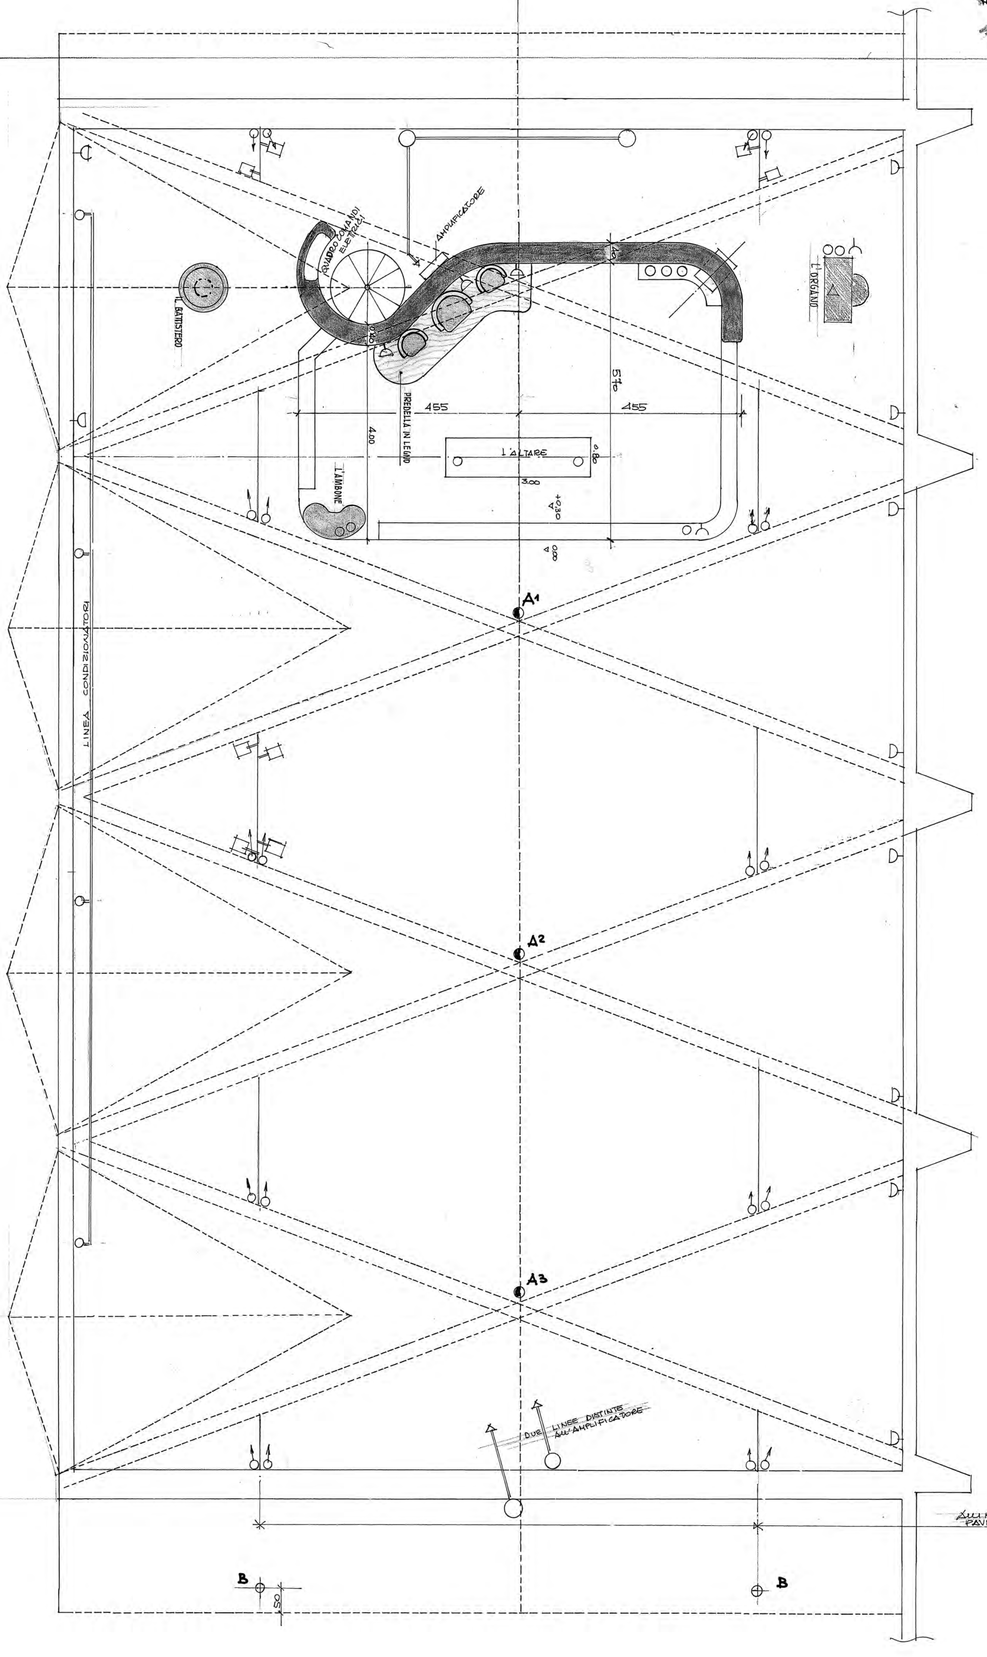

ALTOPARLANTE
MICROFONO
ALLACCIO ORGANO ELETTRICO
AMPLIFICATORE

PRESE LUCE
PUNTI LUCE

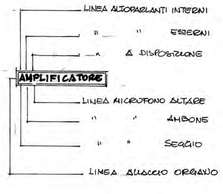

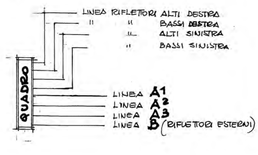

RICORDARE LINEA CONDIZIONATORI
" TERMOSTATI

DUE LINEE DISTINTE SU AMPLIFICATORE

ALLINEAMENTO h = 3,50 DAL PAVIMENTO FINITO (VEDI SEZIONE)


B B

STUDIO ING. RENATO ACCINELLI - Imola (Bologna)
Santa Croce (Imola) 0542 ...

CHIESA DI PRATO NEVOSO

ADEGUAMENTO ARTISTICO-LITURGICO

1:50 | 1989 | Gennaio | Tav. 1

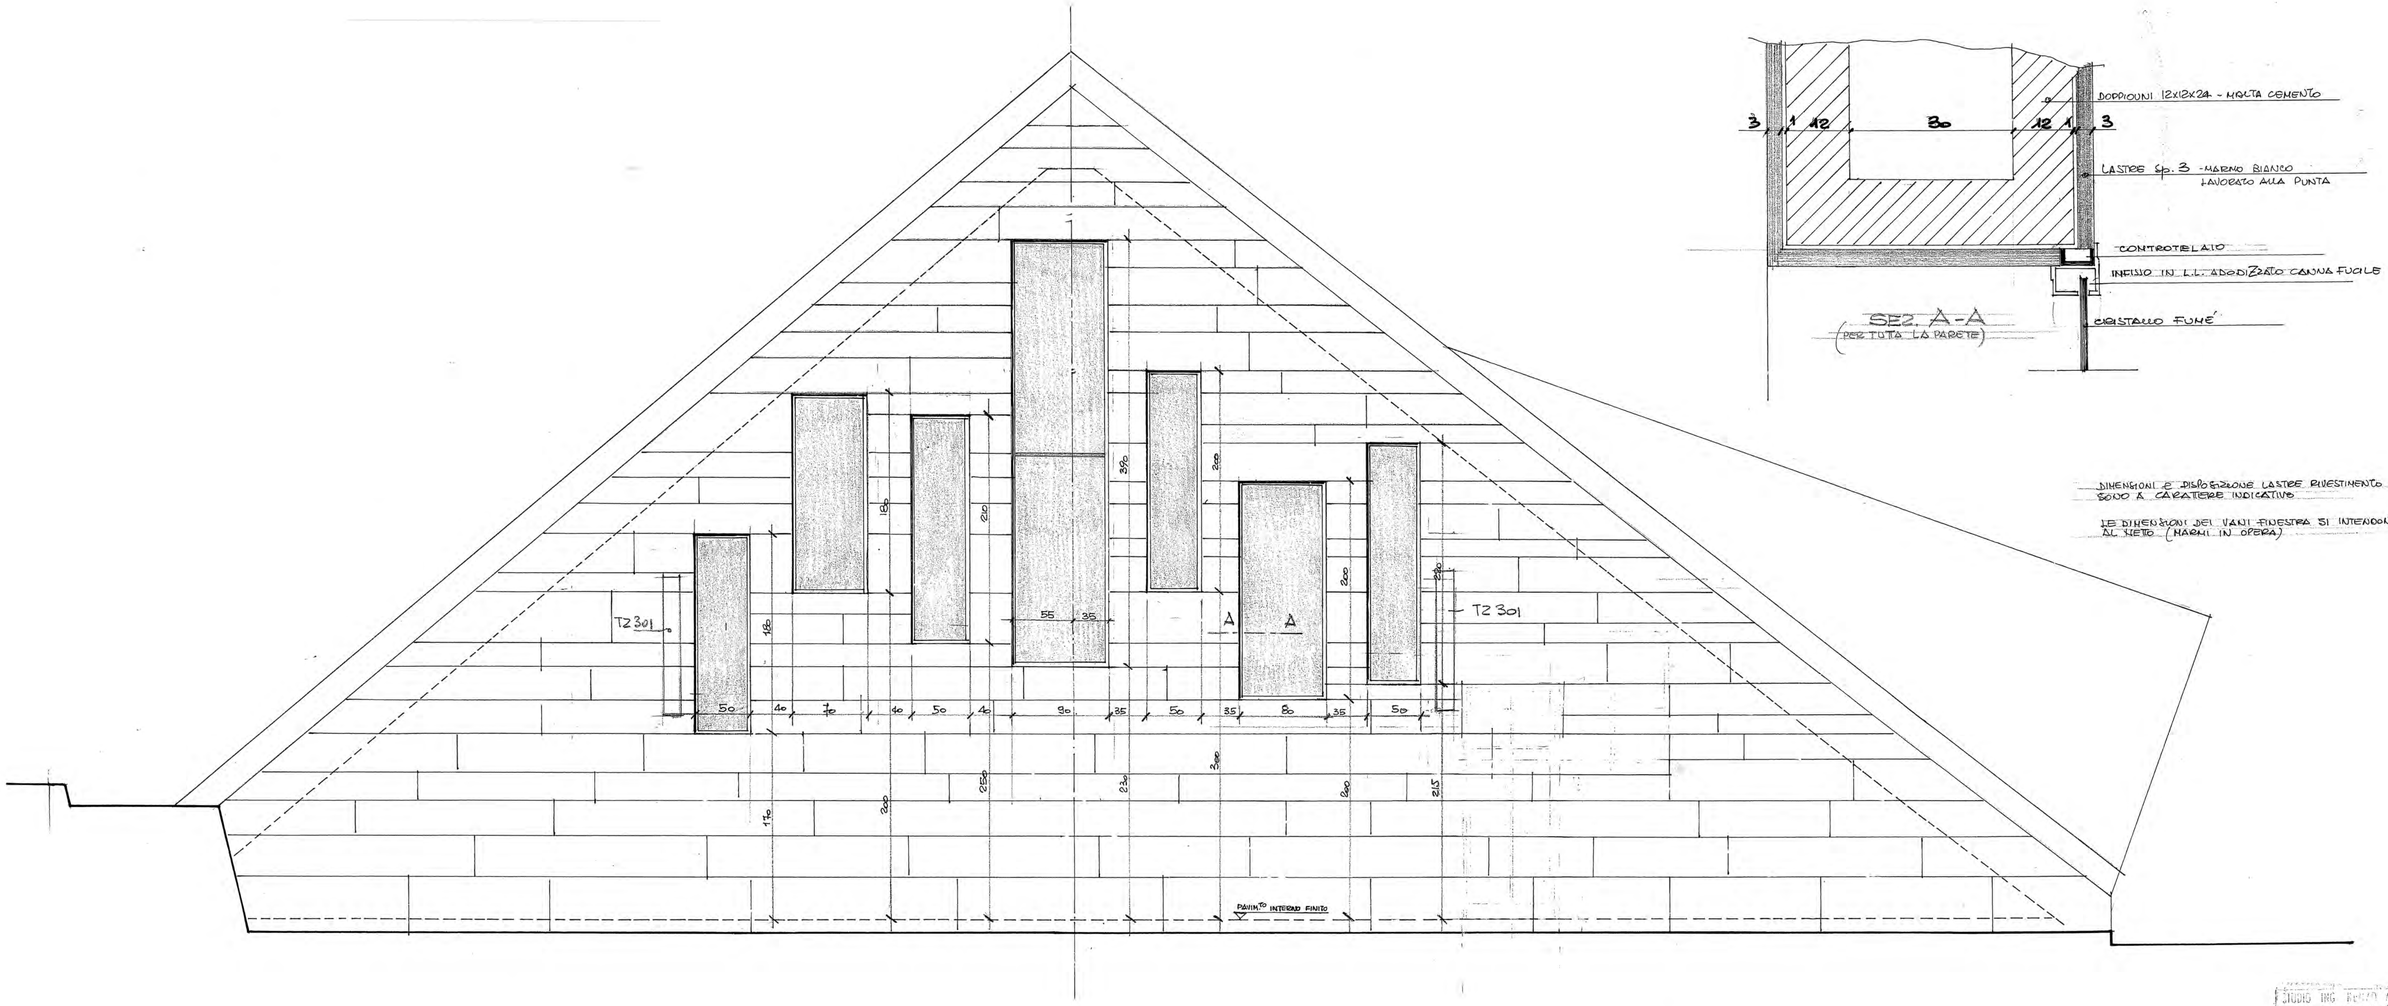



DIMENSIONI E DISPOSIZIONE LASTRE RIVESTIMENTO SONO A CARATTERE INDICATIVO

LE DIMENSIONI DEI VANI FINESTRA SI INTENDONO AL NETTO (MARMI IN OPERA)

STUDIO ING. ENRICO ARZINELLI - Finale Ligure -
CHIESA A PRATONEVOSO -
ESECUTIVO FACCIATA POSTERIORE

SCALA	DATA	DISEGNO	CONTROLLO	COMMESSA
1:25	11-9-74			6131

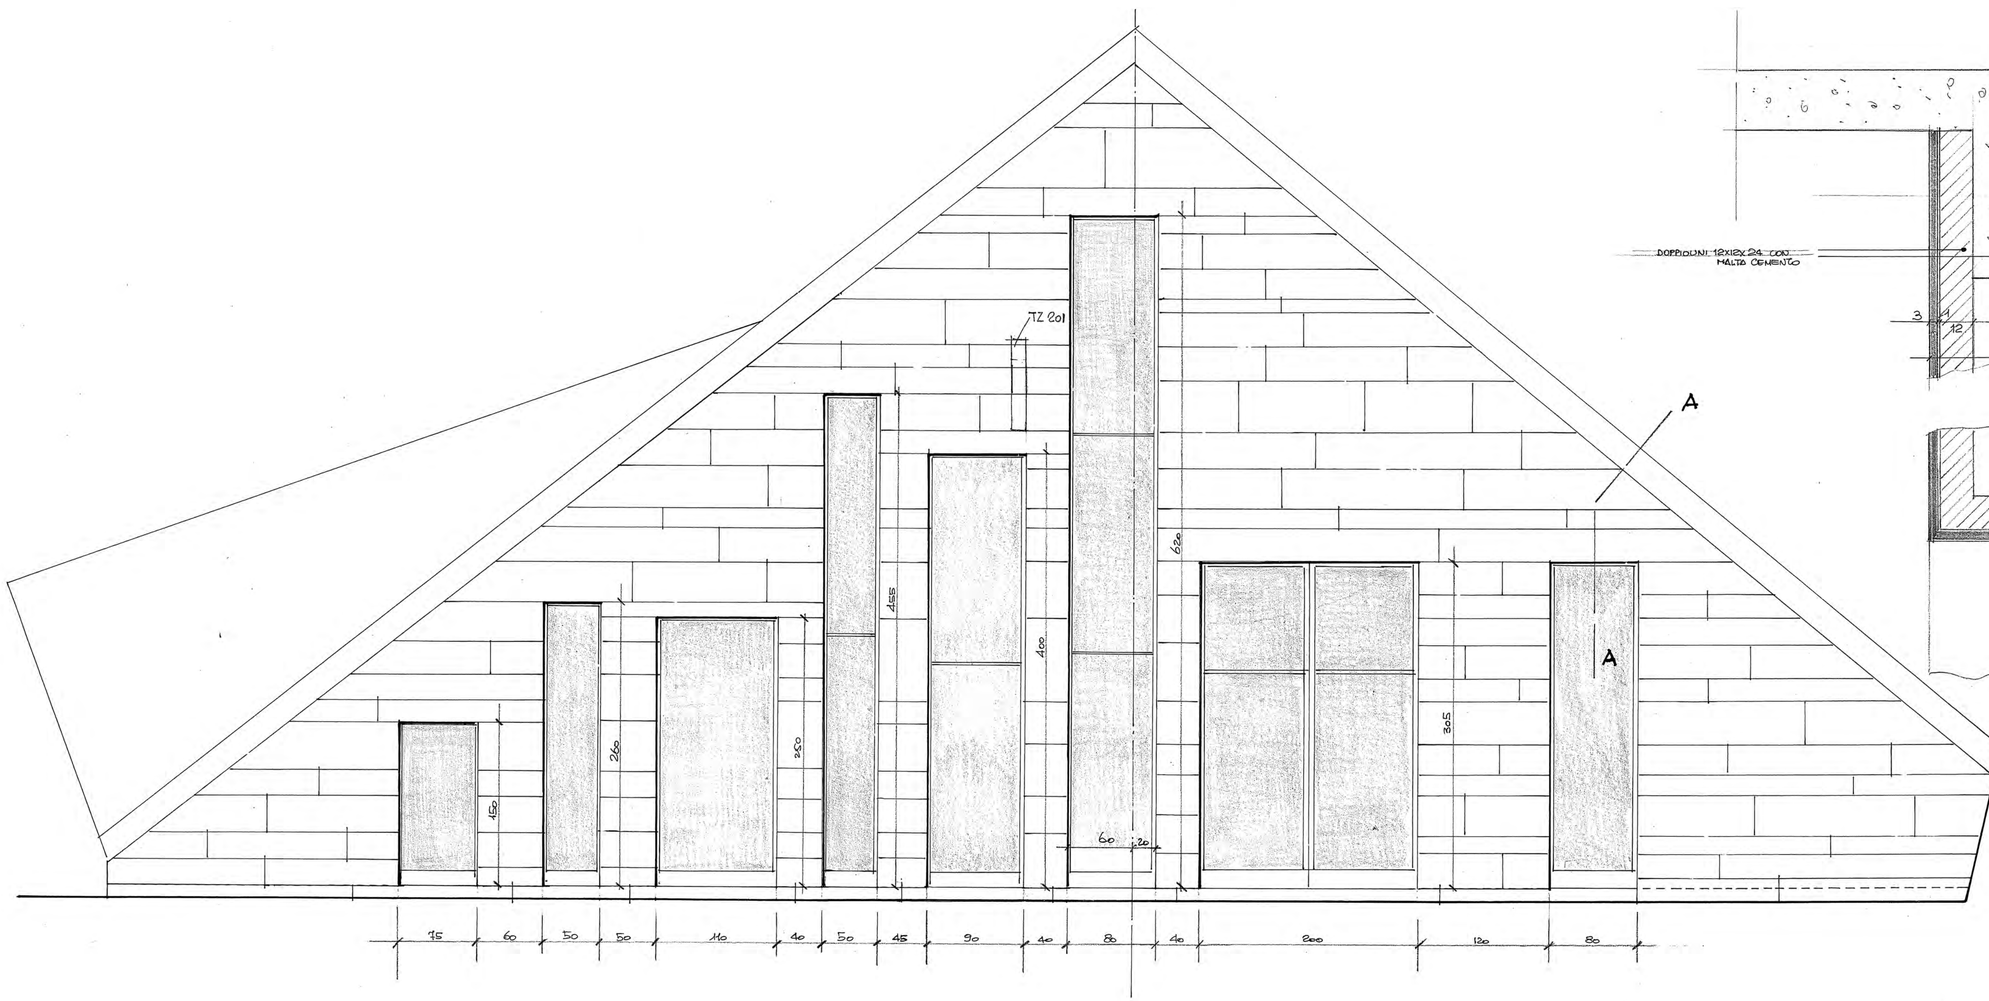

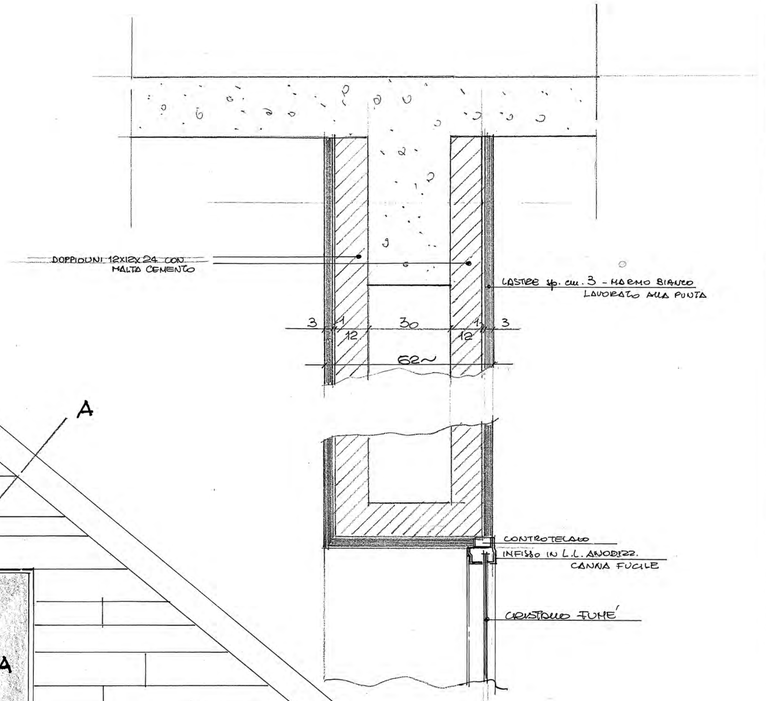

DIMENSIONI E DISPOSIZIONE LASTRE RIVESTIMENTO SONO A CARATTERE INDICATIVO -


LE DIMENSIONI DEI VANI FINESTRA SI INTENDONO AL NETTO (MARMI IN OPERA)

STUDIO ING. RENZO ACCINELLI - Finale Ligure -
SALITA DEL GRILLO tel. 93367


CHIESA A PRATONEVOSO

ESECUTIVO FACCIATA ANTERIORE


SCALA	DATA	DISEGN.	CONTR.	N. d.
1:25	11-9-74	Progetti		6130

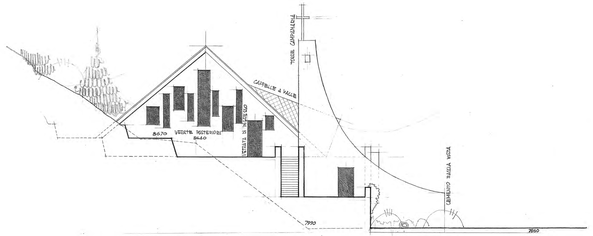

PROSPETTO POSTERIORE

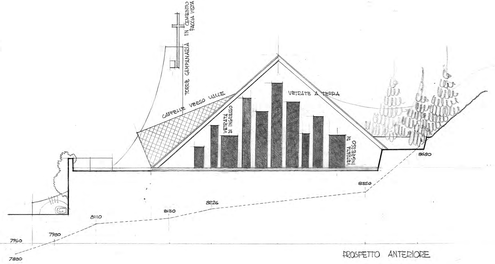


PROSPETTO ANTERIORE

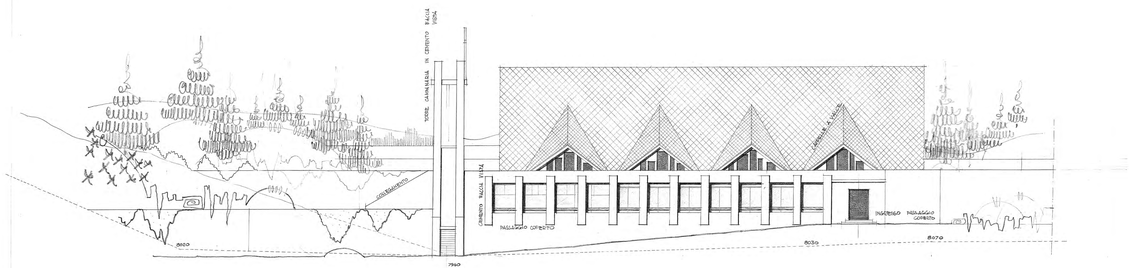


PROSPETTO SUD


7	COLLABORATORI: ARCH. L.DONELLI ARMIDA ARCH. DAGNA GIORGIO		
STUDIO ING. RENZO ACCINELLI - Finale Ligure			
DENOMINAZIONE DELL'OPERA IN PROGETTO	PROGETTO CHIESA NEL CENTRO CIVICO DI PRATO NEVOSO		
DENOMINAZIONE DEL DISEGNO	PROSPETTI		
SCALA	DATA	VISTO	N° DISE.
1/100			3668

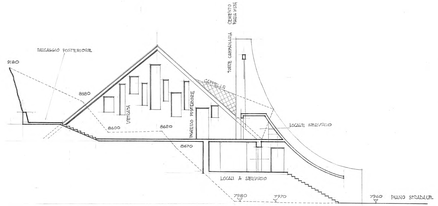


SEZIONE TRASVERSALE AA

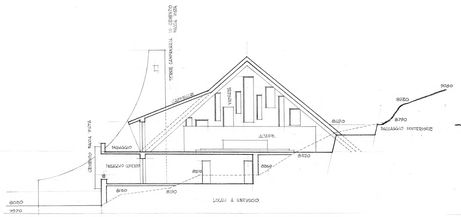

SEZIONE TRASVERSALE BB

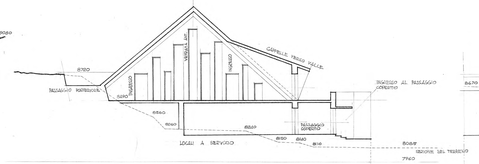


SEZIONE TRASVERSALE CC

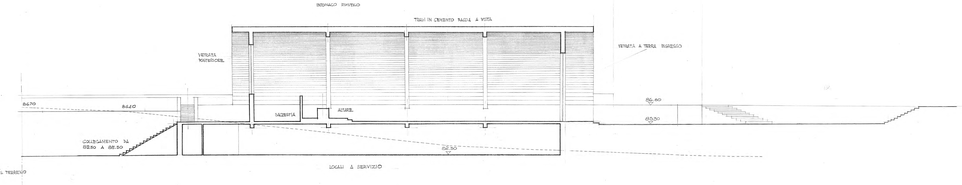

SEZIONE LONGITUDINALE DD

6	COLLABORATORI: ARCH. LEONELLI ARMIDA ARCH. DAGNA GIORGIO	
STUDIO ING. RENZO ACQUARELLI - Finale Ligure		
L'ELABORAZIONE DELL'OPERA E PROGETTO	PROGETTO CHIESA NEL CENTRO CIVICO DI PRATO NERVOSO	
L'ELABORAZIONE DEL DISEGNO	- SEZIONI -	
SCALA:	DATA:	VISTO:
N° TAV.		3648

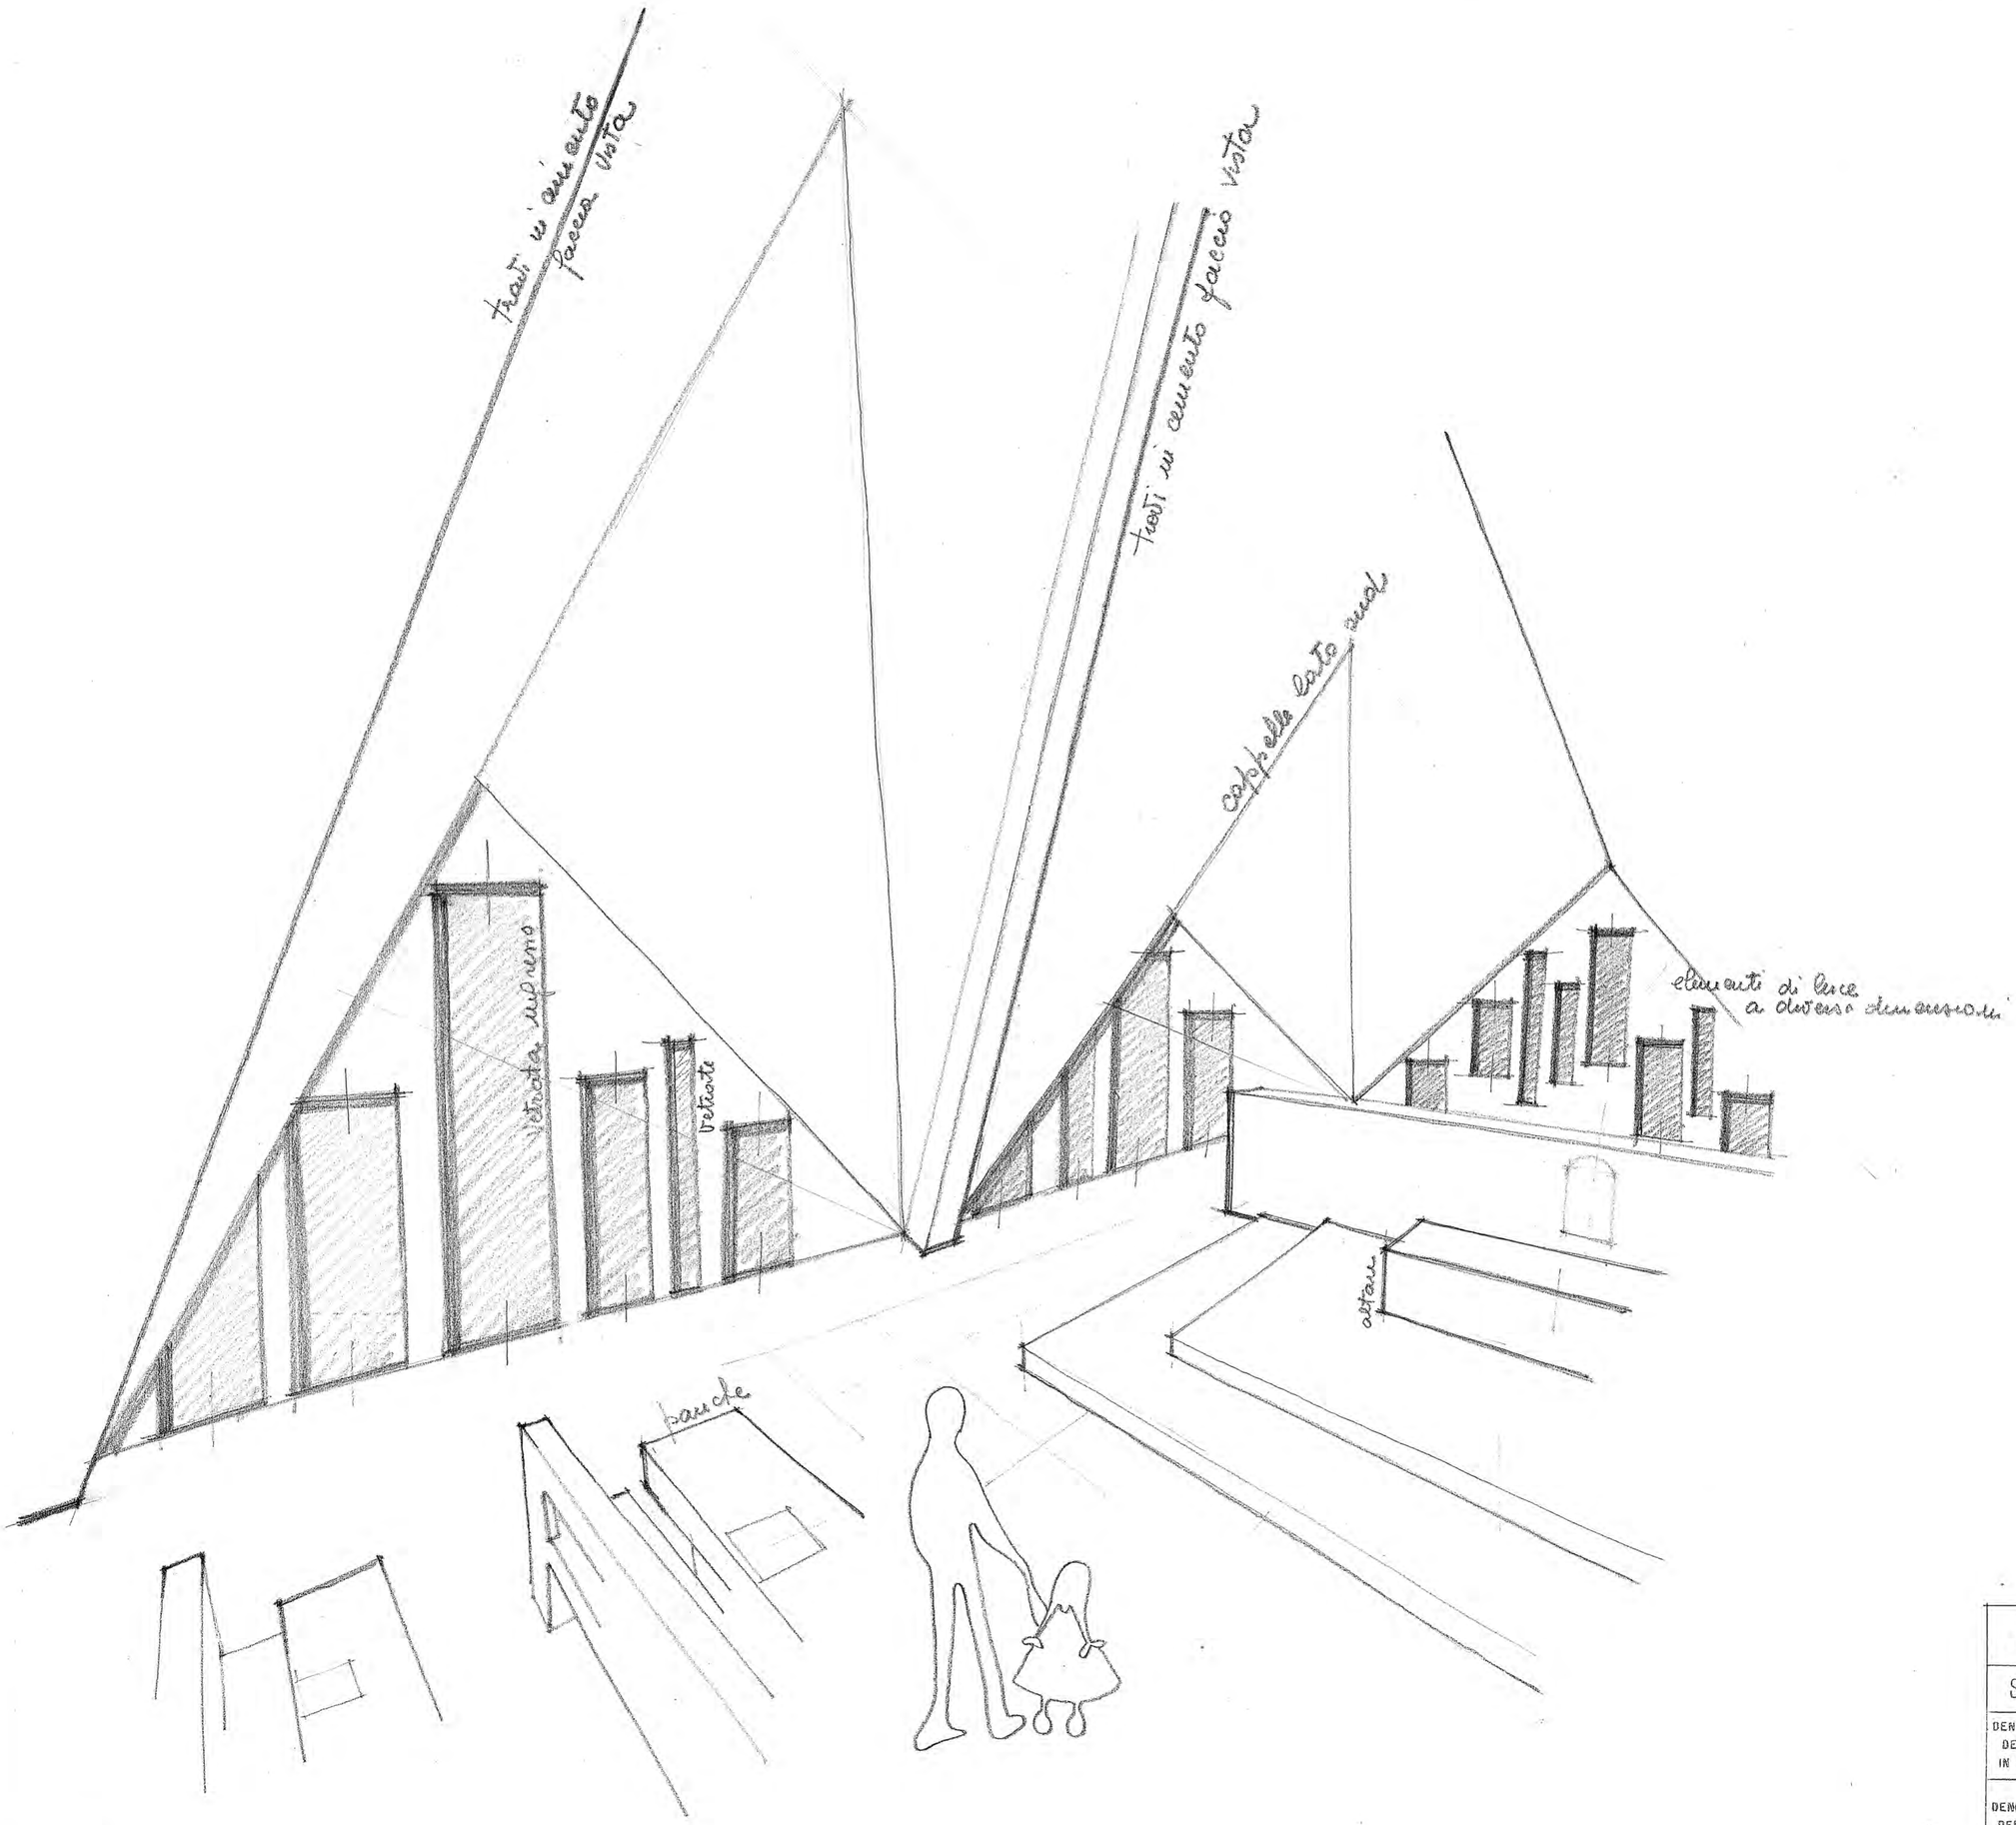

10	COLLABORATORI: ARCH. LEONELLI ARMIDA ARCH. DAGNA GIORGIO			
STUDIO ING. RENZO ACCINELLI - Finale Ligure				
DENOMINAZIONE DELL'OPERA IN PROGETTO	PROGETTO CHIESA NEL CENTRO CIVICO A PRATO NEVOSO			
DENOMINAZIONE DEL DISEGNO	INTERNO VERSO L'ALTARE			
SCALA	DATA	VISTO		N° DIS.
				3671

FRONTE

SEZ. B-B

RISULTANTE

SERRAMENTO A DUE PARTITI SCORREVOLI ORIZZONTALI ANODIZZATO "CANNA FUCILE"

BEOLA

5

90

SCALA A CHIOCCIOLA

INGRESSO

CUCINA

PRANZO

SOGGIORNO

BAGNO

UFFICIO

CAMERA

CAMERA

CORRIDOIO

SPAZIO A DISPOSIZIONE

MAGAZZINO CHIESA

FORTONCINO INGRESSO

215

SEZIONE ORIZZ. A-A

PROFILI IN LEGA LEGGERA (ADOTTARE I TIPI ESISTENTI SUL MERCATO)
(ANODIZZARE CANNA FUCILE)

STIPITE BEOLA sp. 5 cm.

STIPITI E DAVANZALI IN BEOLA sp. 5 cm.
A TAGLIO DI SEGA E PULITURA

PORTE INTERNE

TELAIO E CHIAMBRANA IN L.L.
PROFILO BATTENTE IN L.L.
} ANODIZZATO CANNA FUCILE


PANNELLO CON SERR.

LAMIERATO PLASTICO COLORE PANNA OPACO AMBO I LATI

STUDIO ING. RENZO ACCINELLI - Finale Ligure - SALITA DEL GRILLO - tel. 62367

- CHIESA A PRATO NEVOSO -
- FRABOSA SOTTANA -
ALLOGGIO DEL SACERDOTE E ALTRI PARTICOLARI -

SCALA	DATA	DISEGN.	CONTR.	NR DIS.
1:50	29/3/74			6062

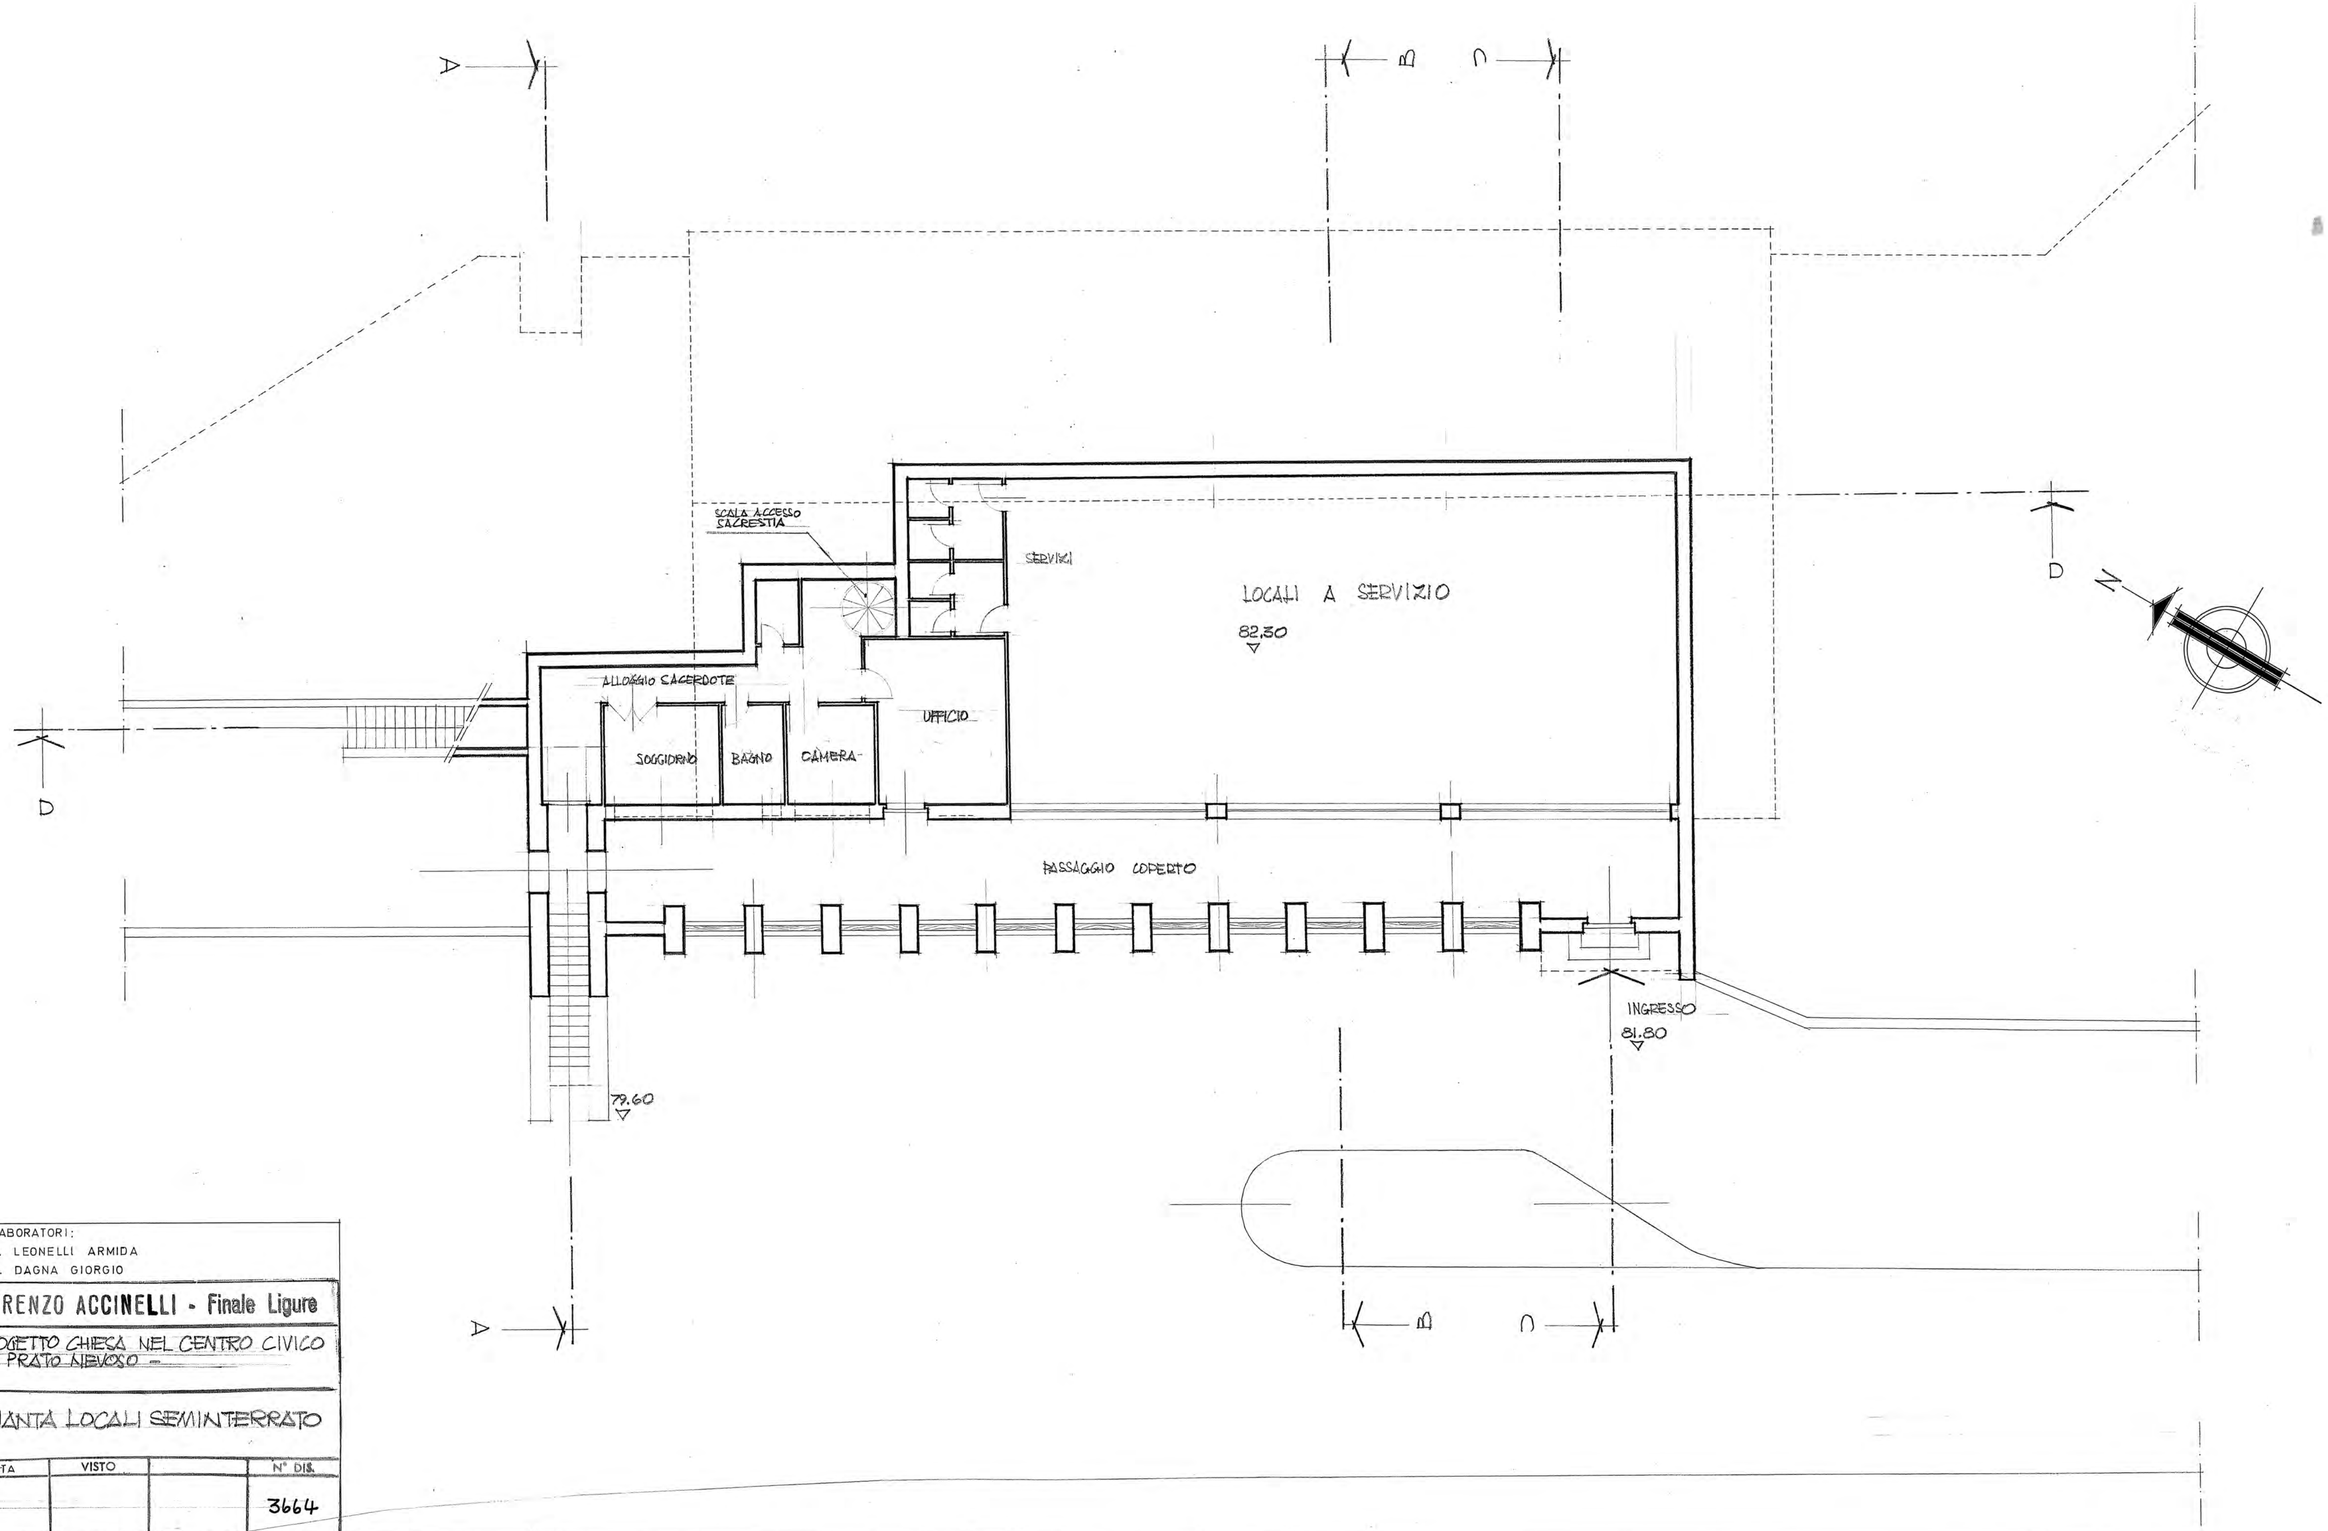


3	COLLABORATORI: ARCH. LEONELLI ARMIDA ARCH. DAGNA GIORGIO

STUDIO ING. RENZO ACCINELLI - Finale Ligure

DENOMINAZIONE DELL'OPERA IN PROGETTO	PROGETTO CHIESA NEL CENTRO CIVICO DI PRATO NEVOSO
DENOMINAZIONE DEL DISEGNO	PIANTA LOCALI SEMINTERRATO

SCALA	DATA	VISTO		N° DIS.
1:100				3664

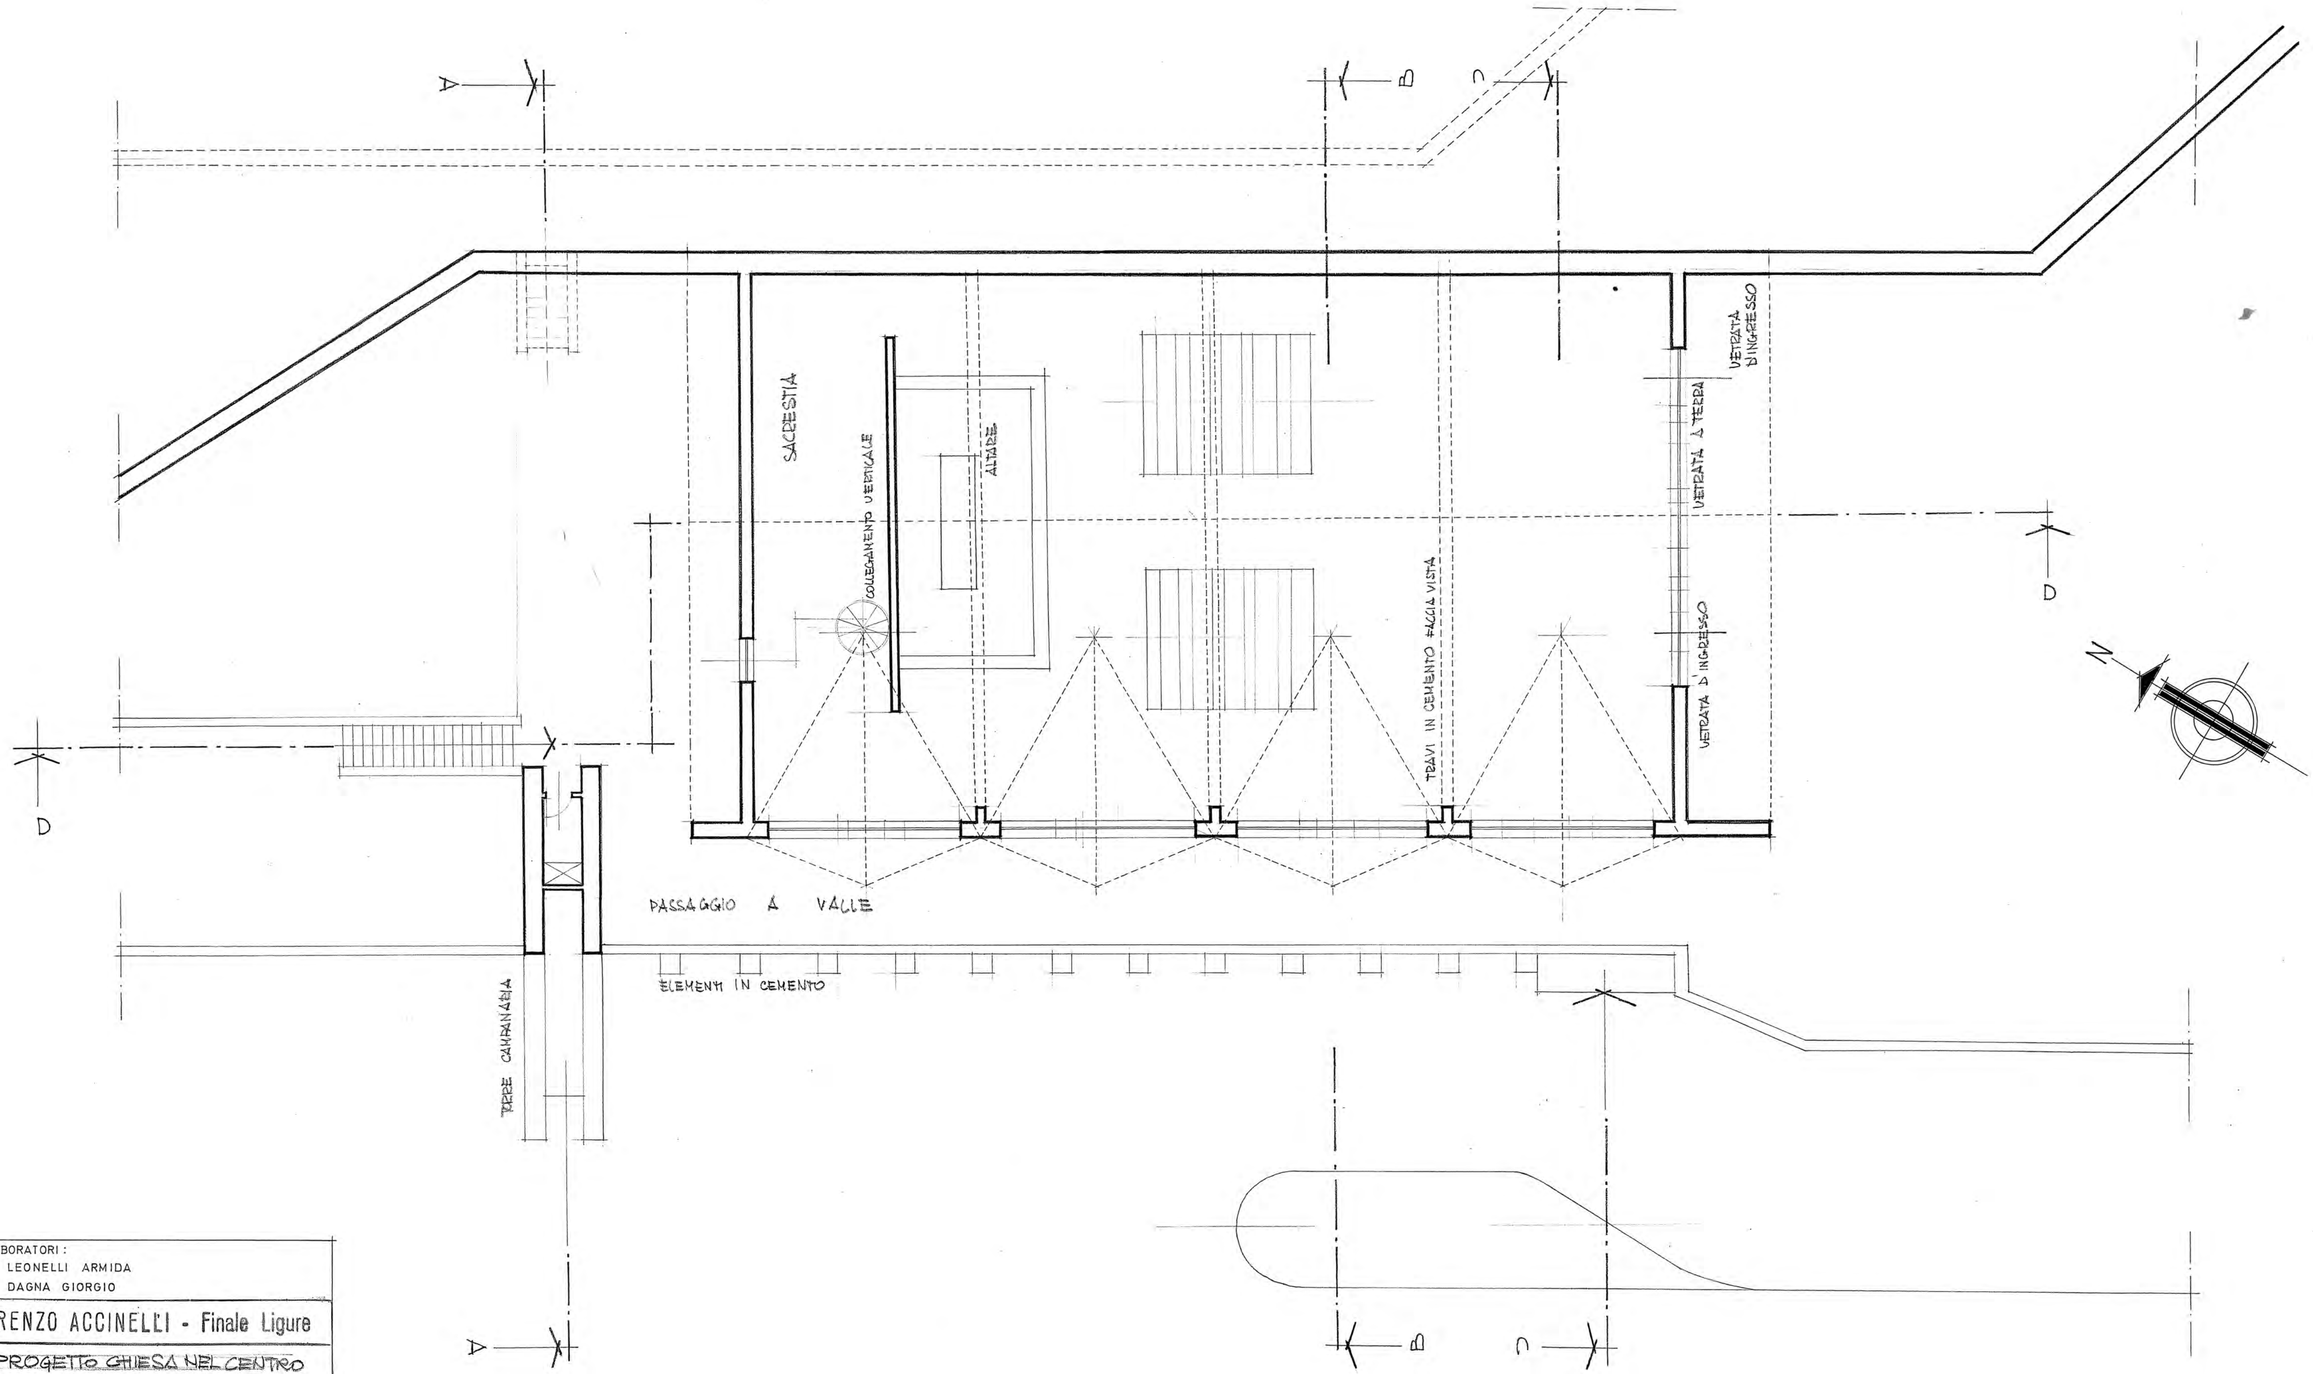


4	COLLABORATORI : ARCH. LEONELLI ARMIDA ARCH. DAGNA GIORGIO

STUDIO ING. RENZO ACCINELLI - Finale Ligure

DENOMINAZIONE DELL'OPERA IN PROGETTO	PROGETTO CHIESA NEL CENTRO CIVICO DI PRATO NEVOSO
DENOMINAZIONE DEL DISEGNO	PIANTA A QUOTA PAVIMENTO CHIESA

SCALA	DATA	VISTO		N° DIS.
1:100				3665

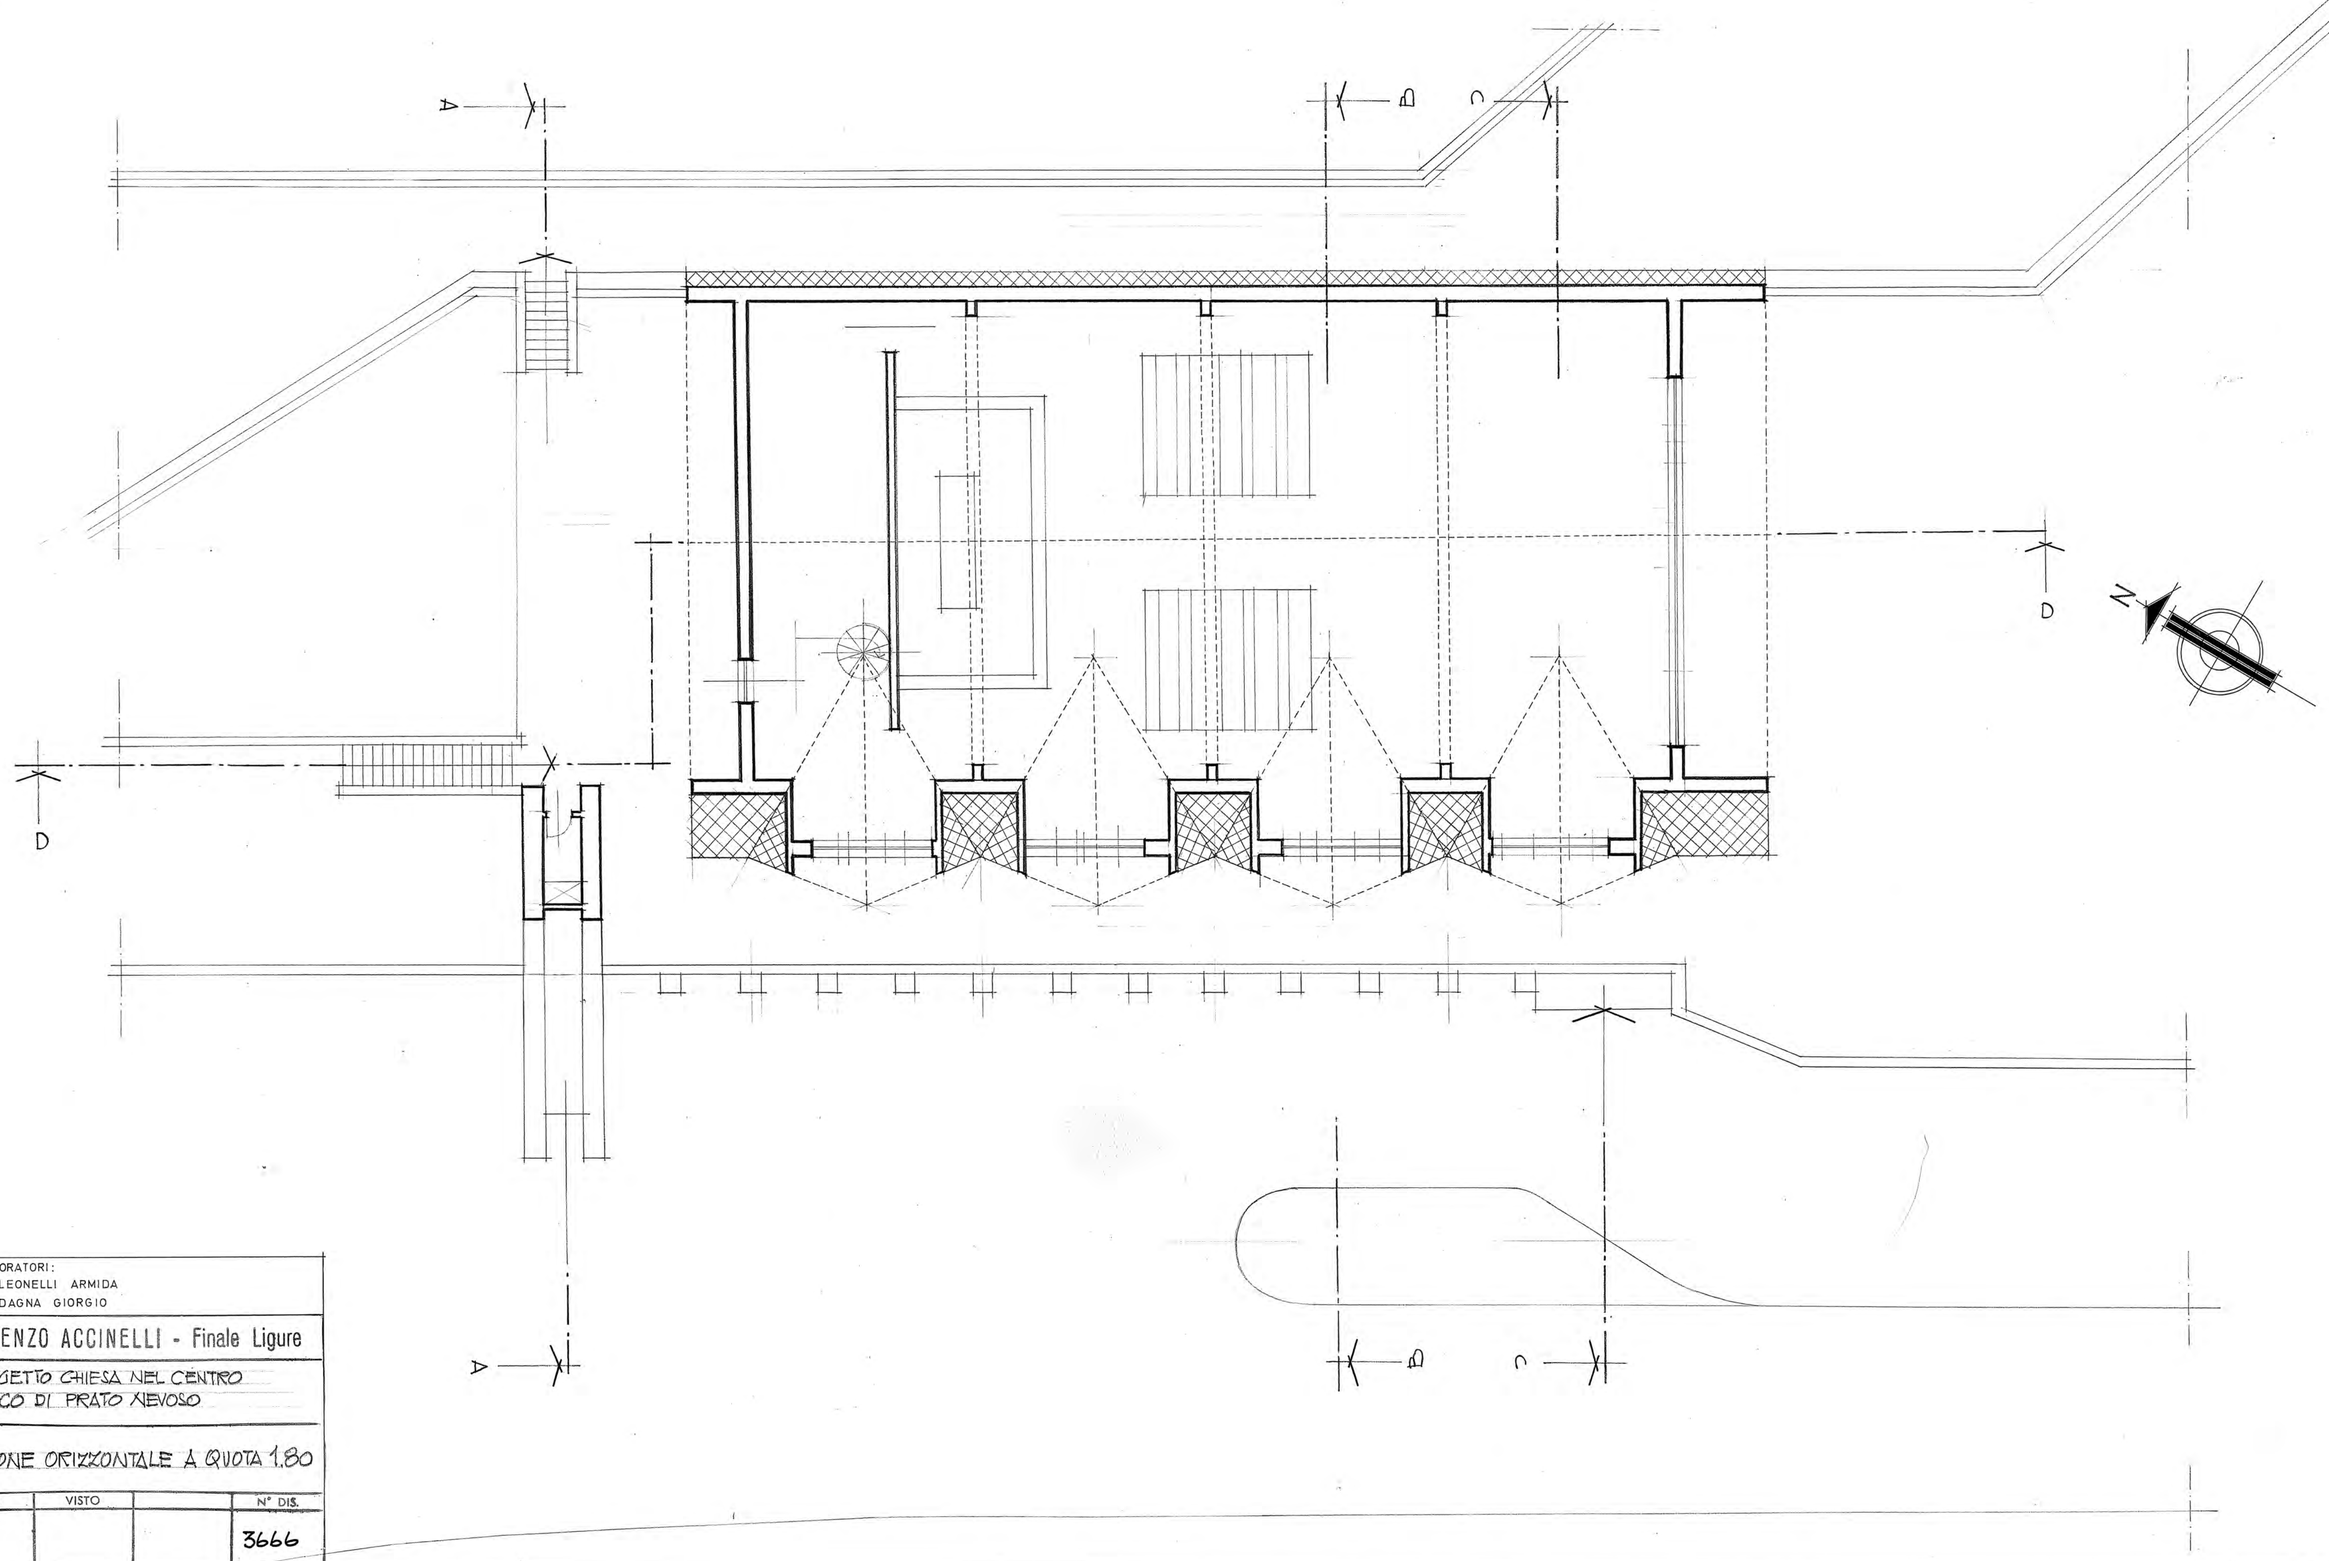


5	COLLABORATORI: ARCH. LEONELLI ARMIDA ARCH. DAGNA GIORGIO

STUDIO ING. RENZO ACCINELLI - Finale Ligure

DENOMINAZIONE DELL'OPERA IN PROGETTO	PROGETTO CHIESA NEL CENTRO CIVICO DI PRATO NEVOSO
DENOMINAZIONE DEL DISEGNO	SEZIONE ORIZZONTALE A QUOTA 1.80

SCALA	DATA	VISTO		N° DIS.
1:100				3666

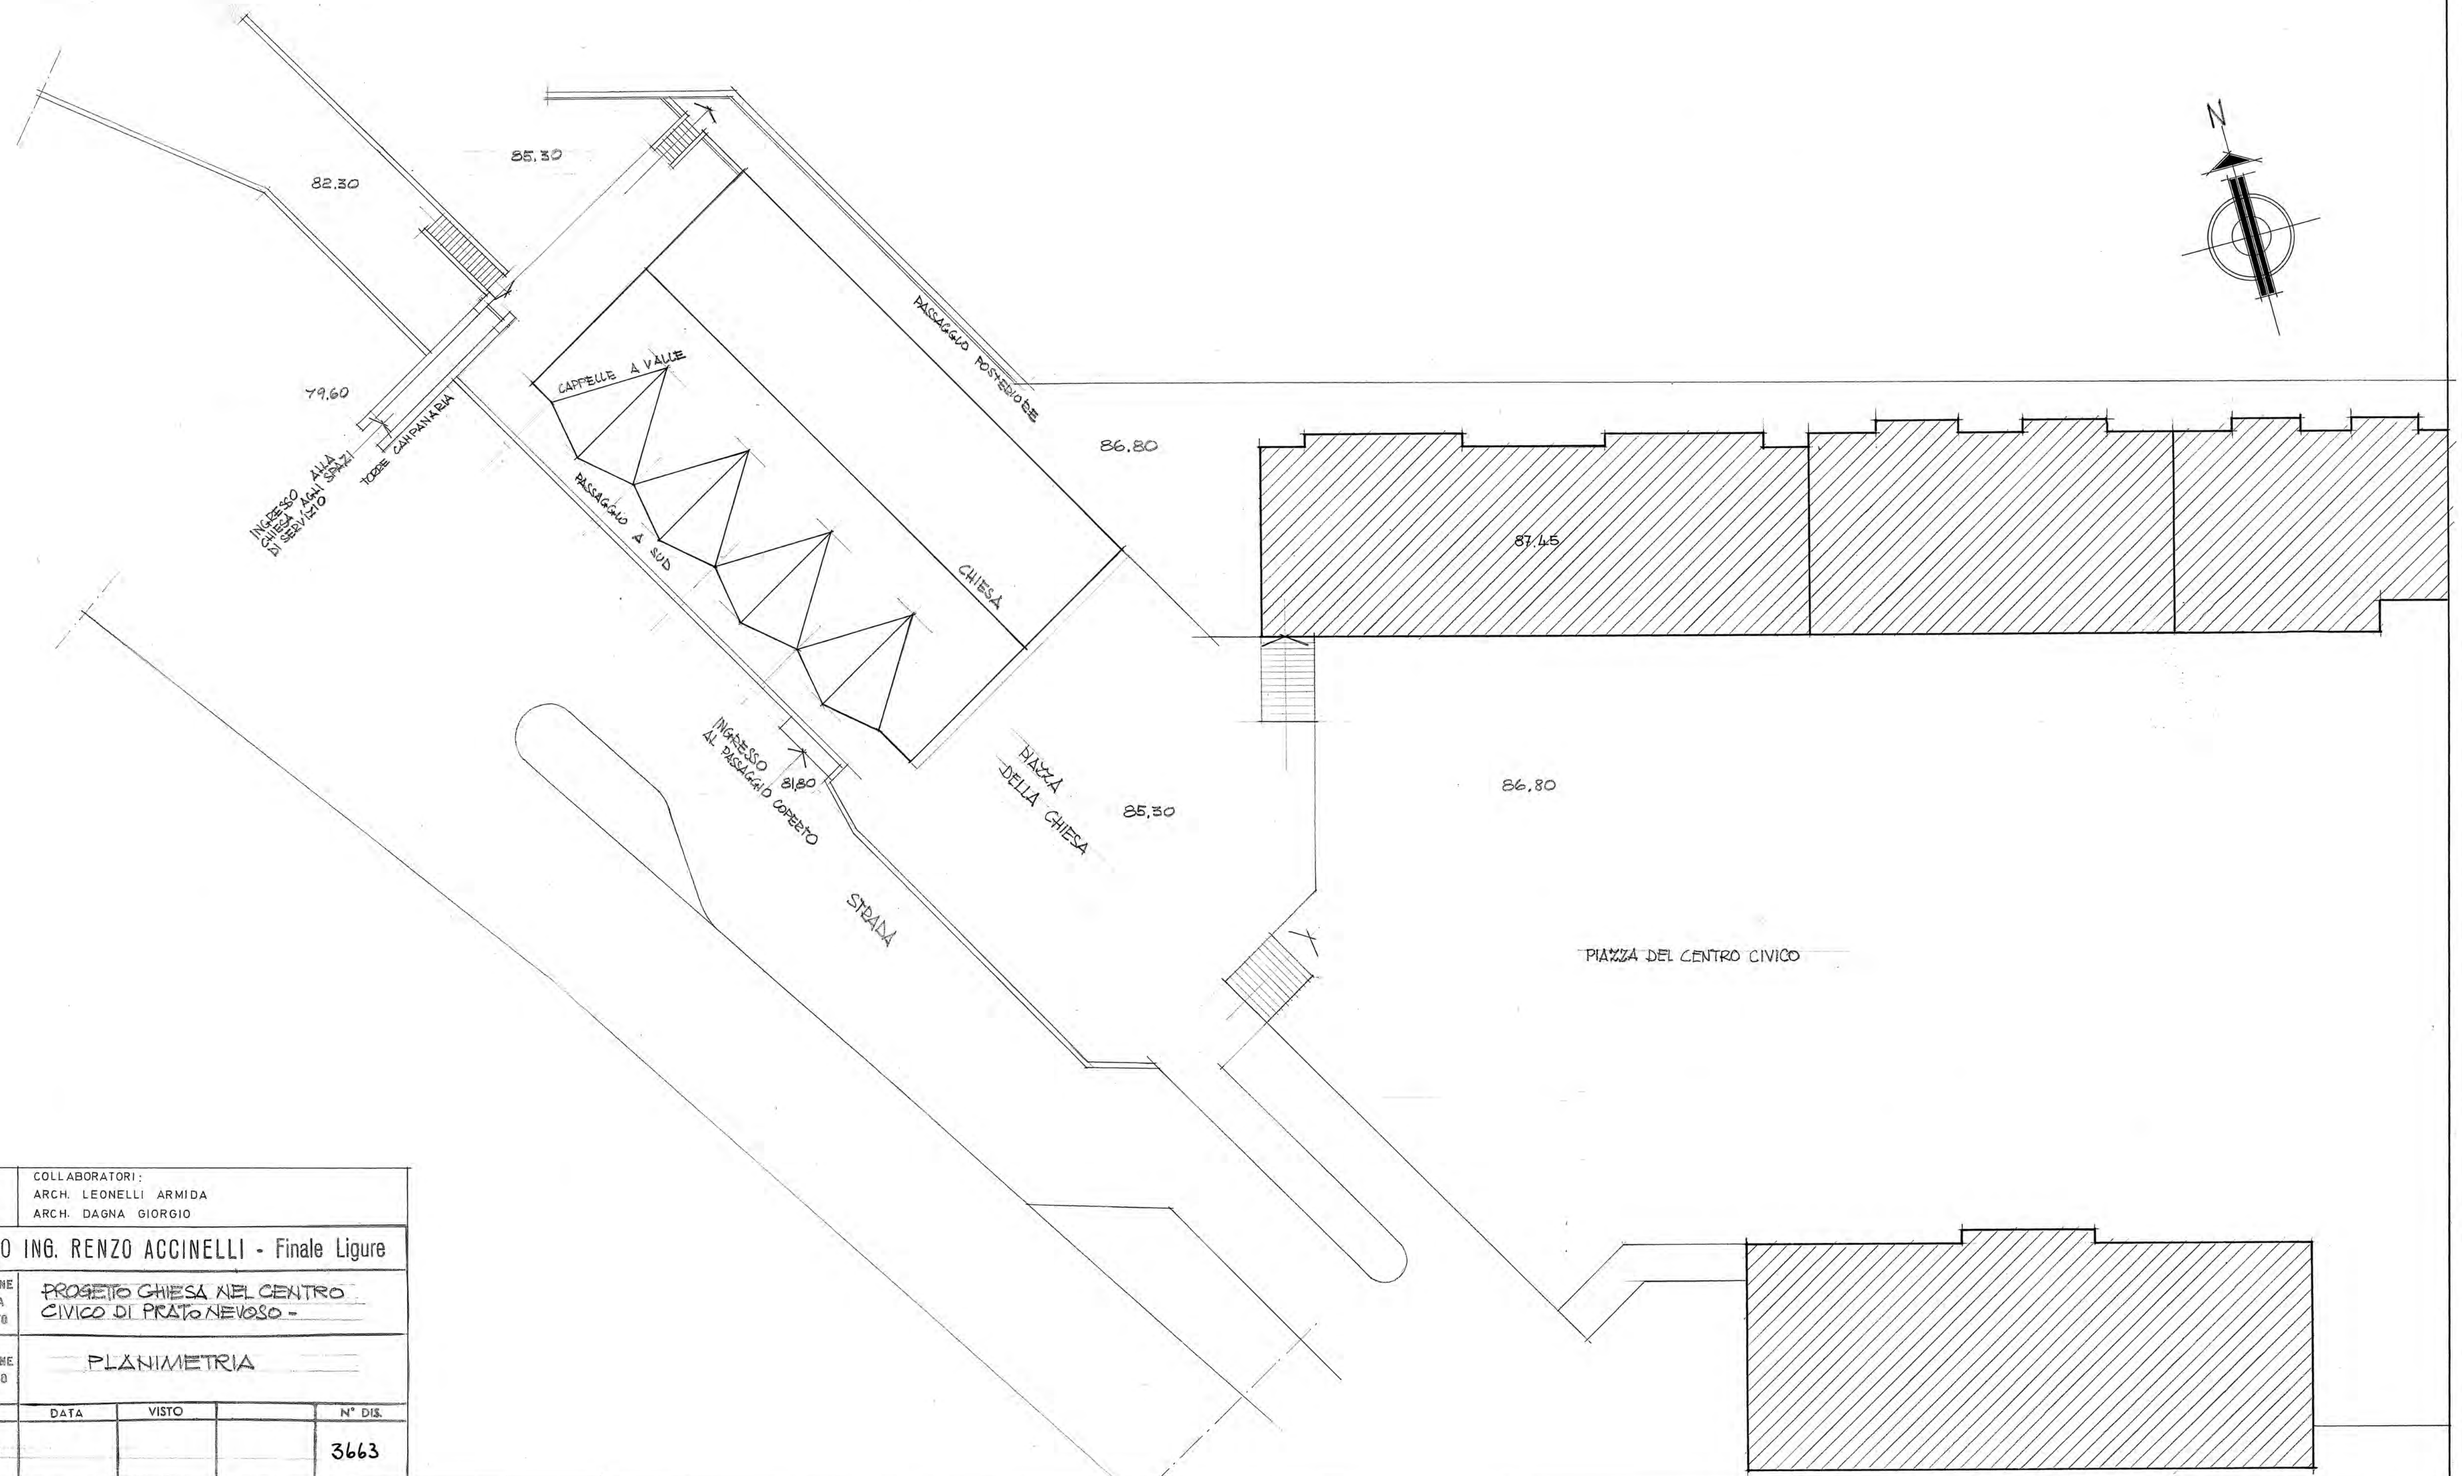


2	COLLABORATORI: ARCH. LEONELLI ARMIDA ARCH. DAGNA GIORGIO


STUDIO ING. RENZO ACCINELLI - Finale Ligure

DENOMINAZIONE DELL'OPERA IN PROGETTO	PROGETTO CHIESA NEL CENTRO CIVICO DI PRATONEVOSO -
DENOMINAZIONE DEL DISEGNO	PLANIMETRIA

SCALA	DATA	VISTO		N° DIS.
1:200				3663

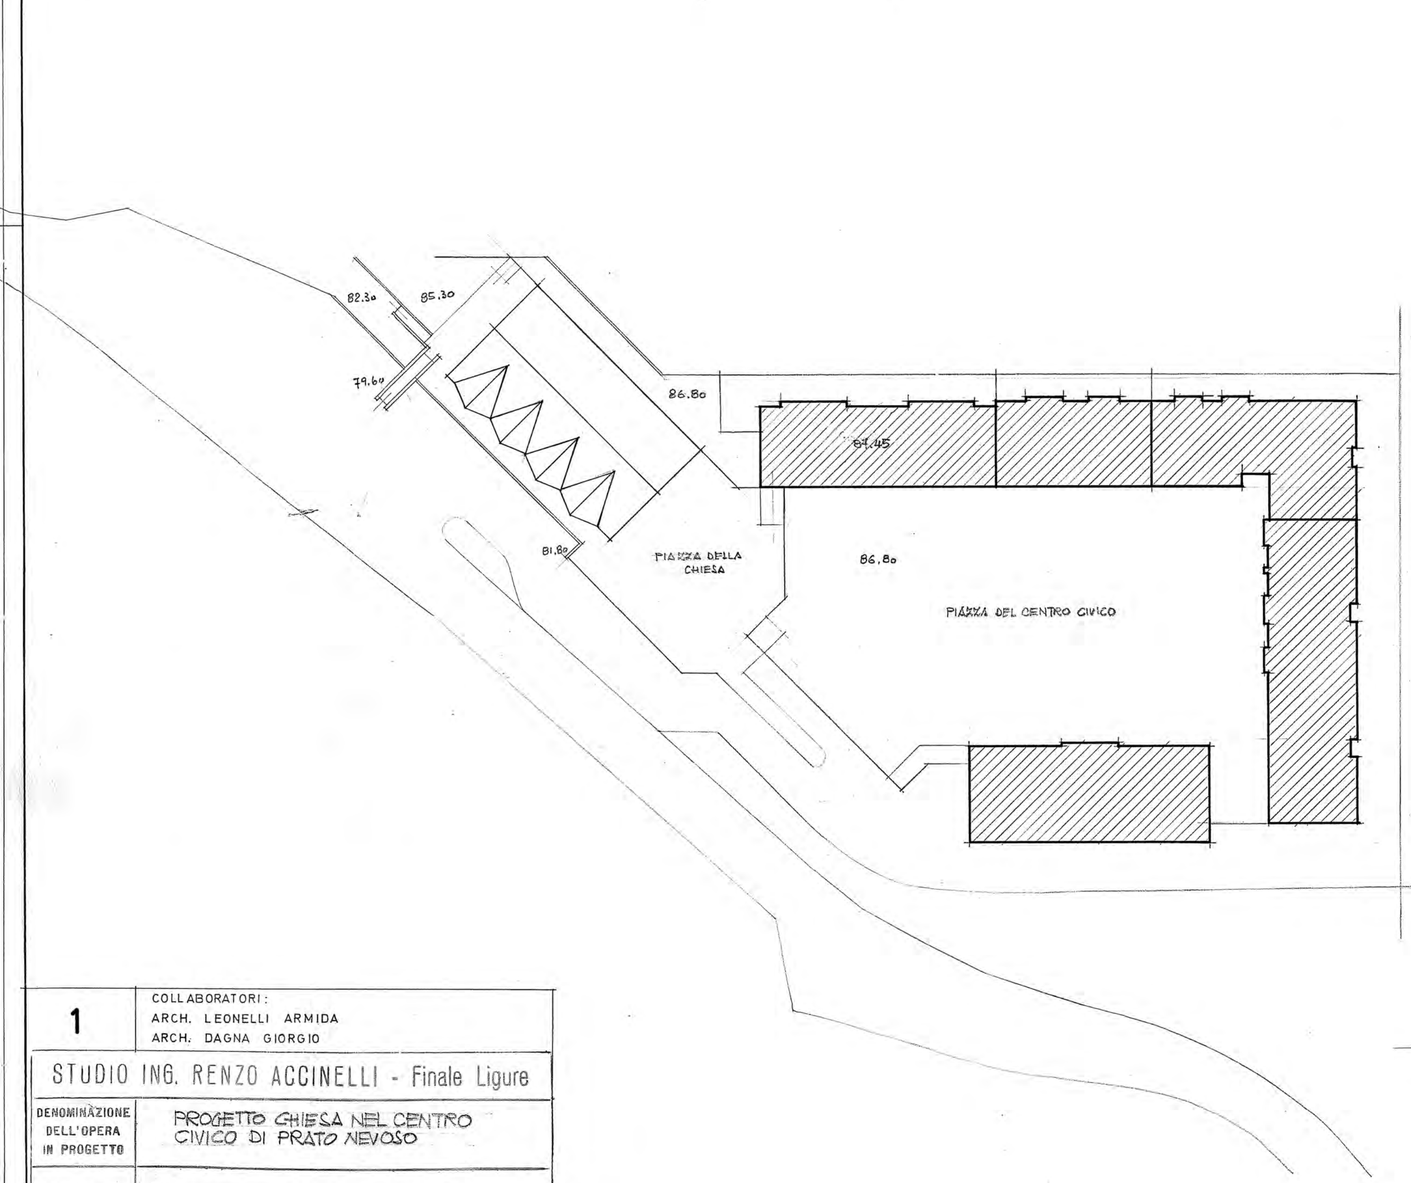

PLANIMETRIA DELLA ZONA A 1/2000

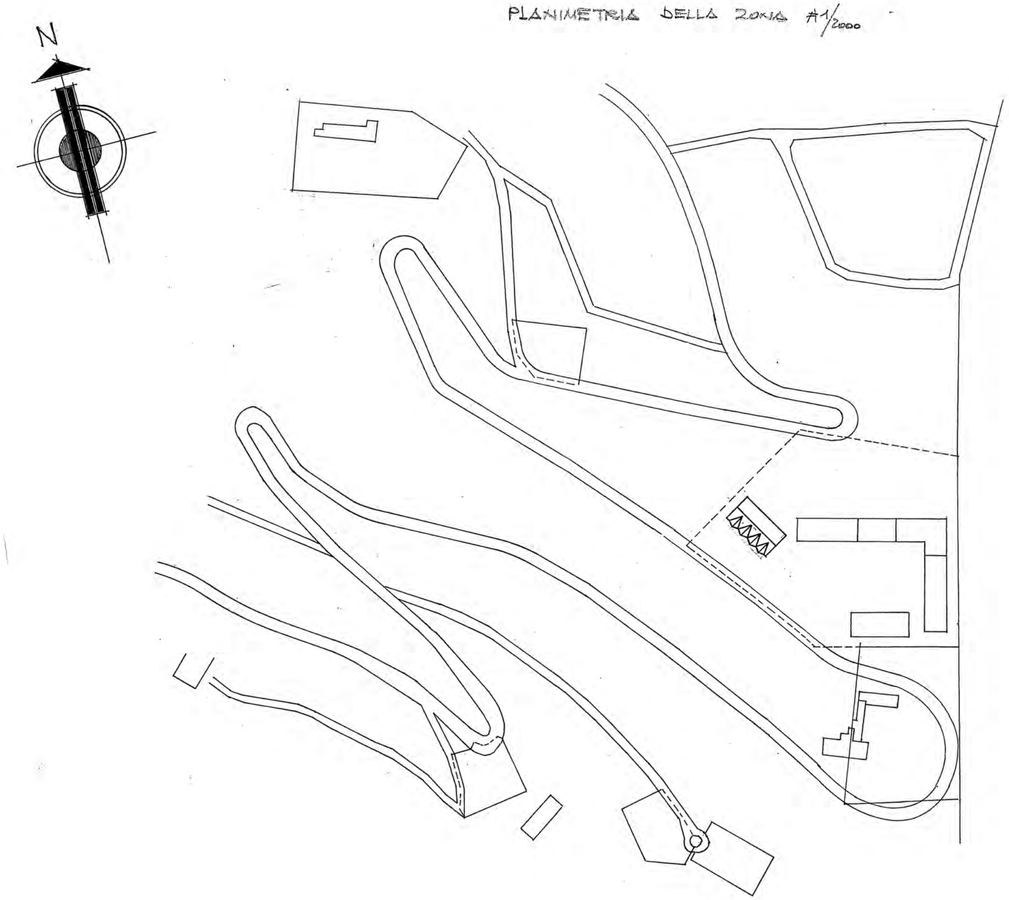


1	COLLABORATORI: ARCH. LEONELLI ARMIDA ARCH. DAGNA GIORGIO

STUDIO ING. RENZO ACCINELLI - Finale Ligure

DENOMINAZIONE DELL'OPERA IN PROGETTO	PROGETTO CHIESA NEL CENTRO CIVICO DI PRATO NEVOSO
DENOMINAZIONE DEL DISEGNO	PLANIMETRIA GENERALE

SCALA	DATA	VISTO		N° DIS.
1:500 1:2000				3662

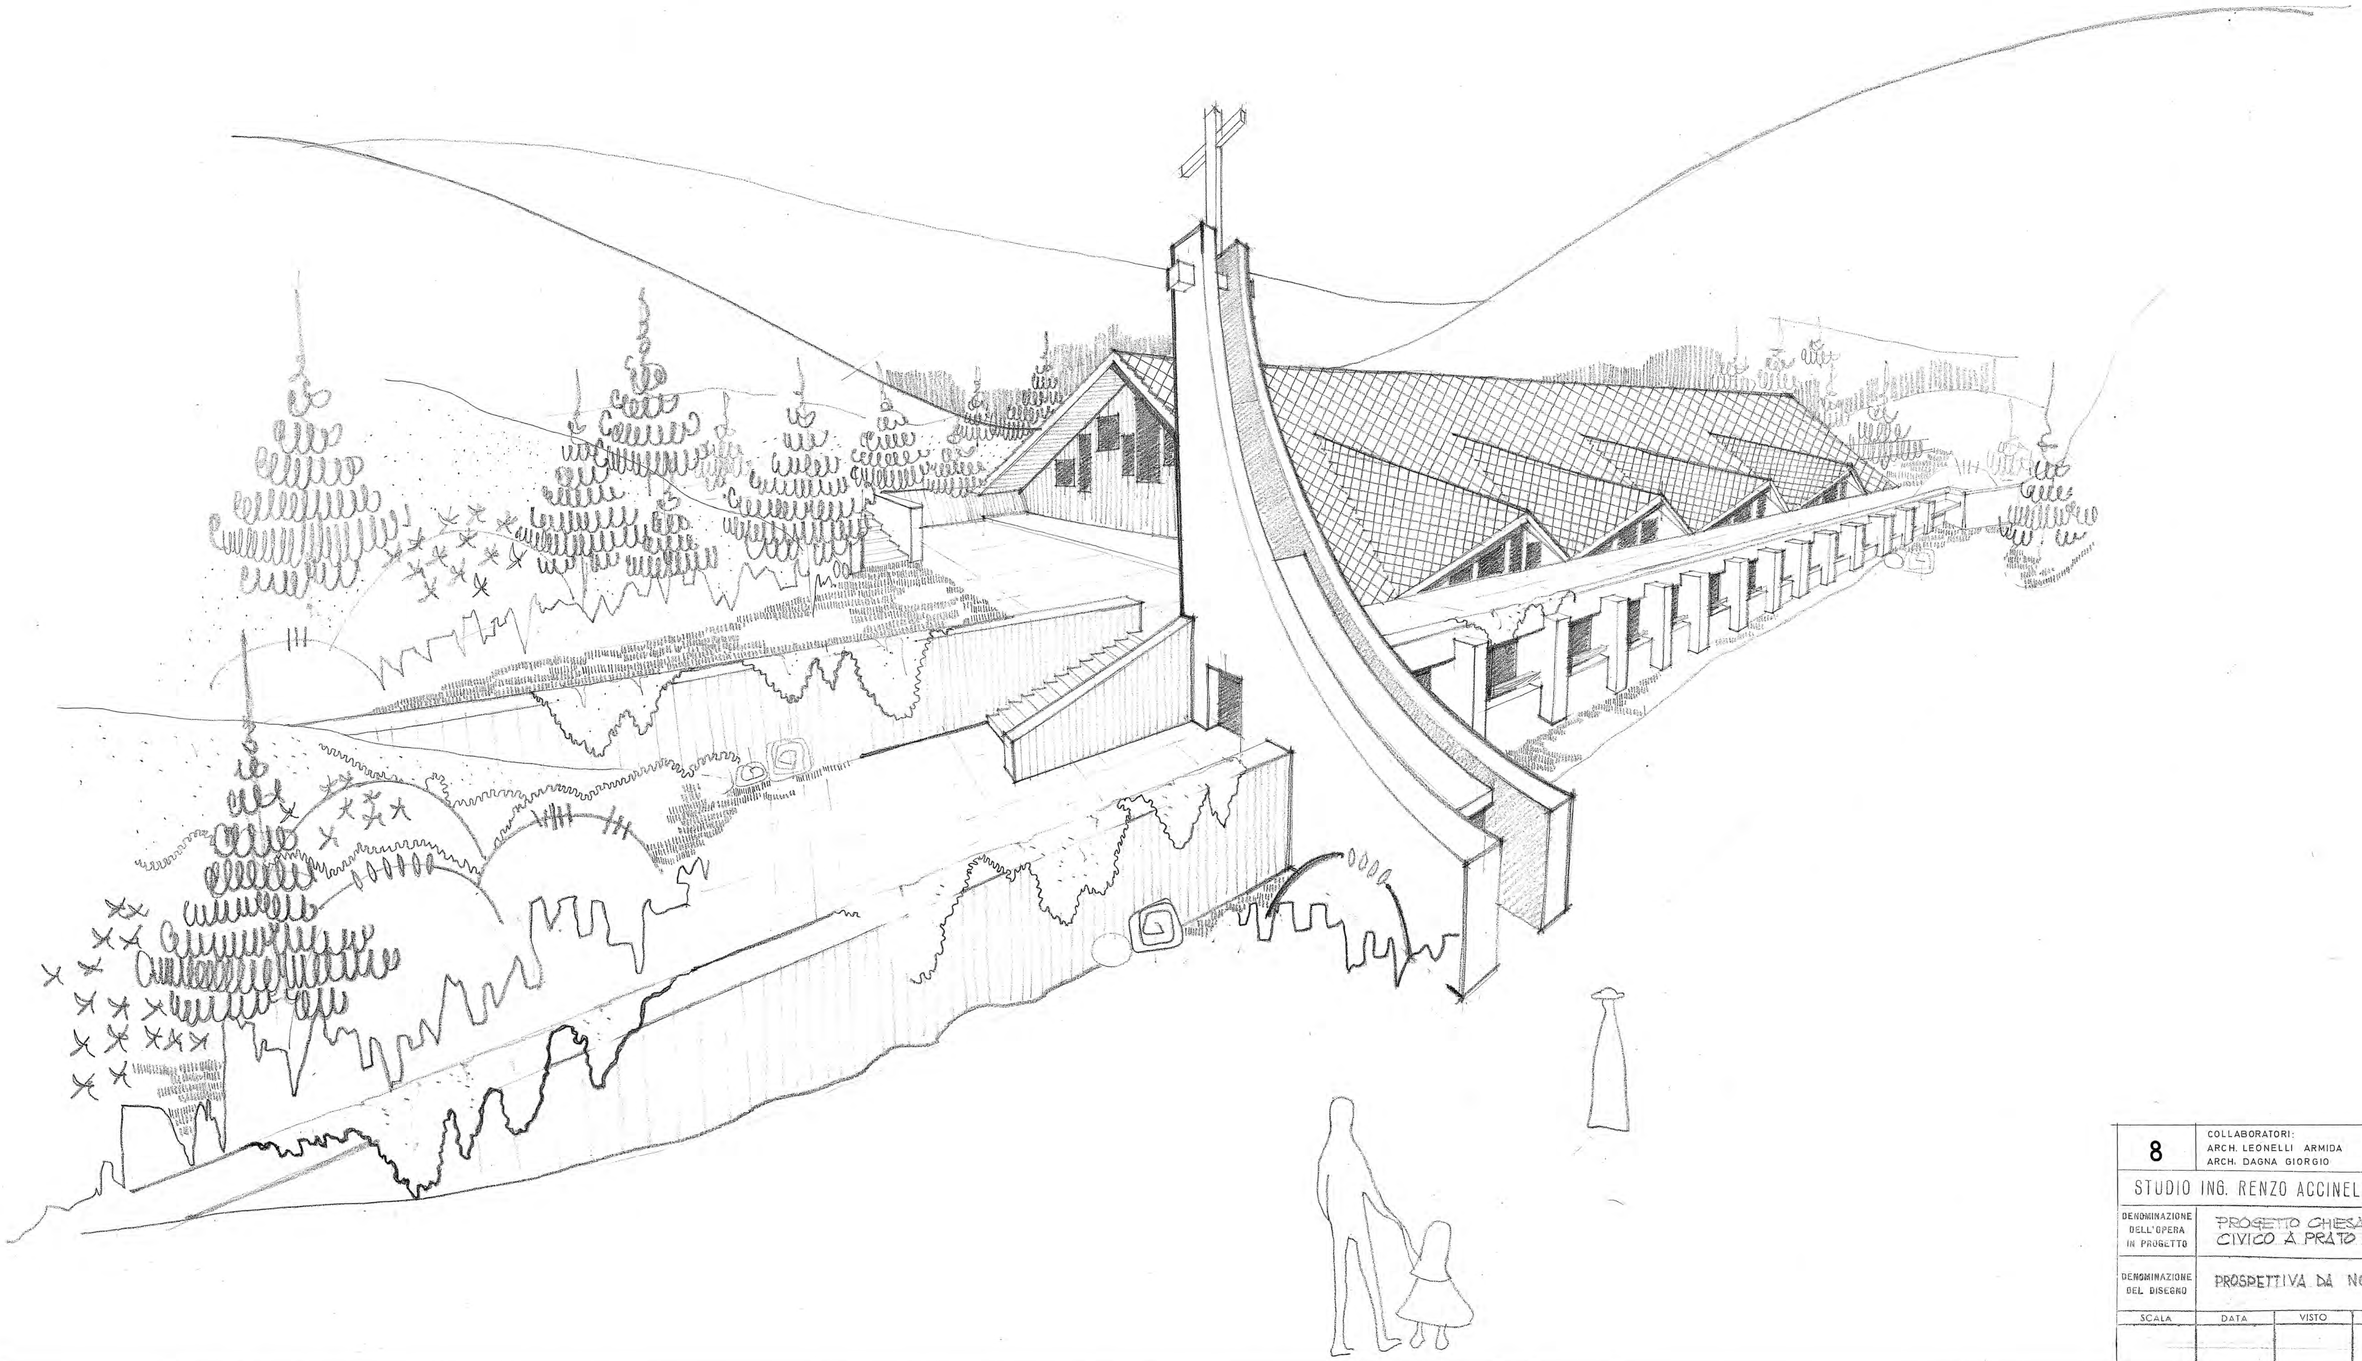

8	COLLABORATORI: ARCH. LEONELLI ARMIDA ARCH. DAGNA GIORGIO
STUDIO ING. RENZO ACCINELLI - Finale Ligure	
DENOMINAZIONE DELL'OPERA IN PROGETTO	PROGETTO CHIESA NEL CENTRO CIVICO A PRATO NEVOSO
DENOMINAZIONE DEL DISEGNO	PROSPETTIVA DA NORD OVEST

SCALA	DATA	VISTO		N° DIS.
				3669